




VOORGEVEL

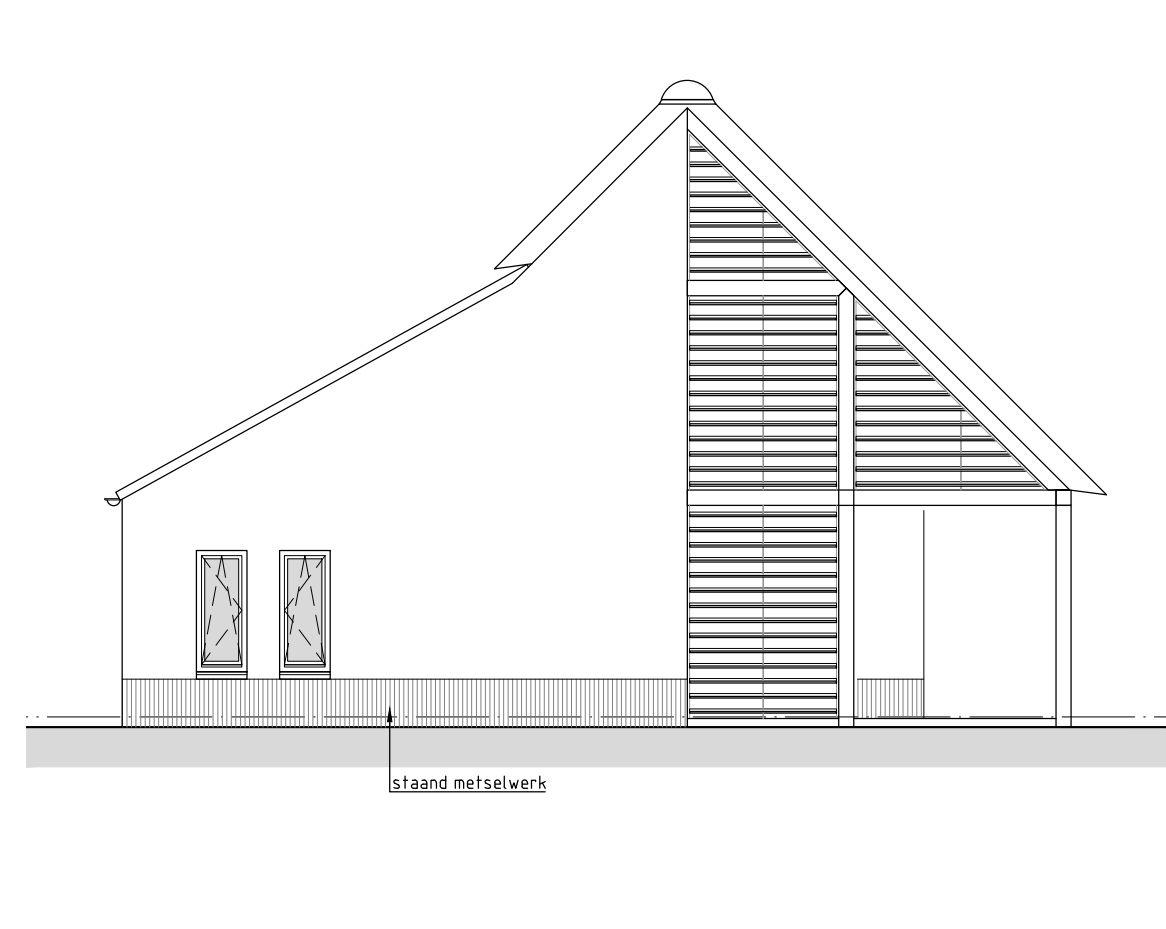


LINKER ZIJGEVEL

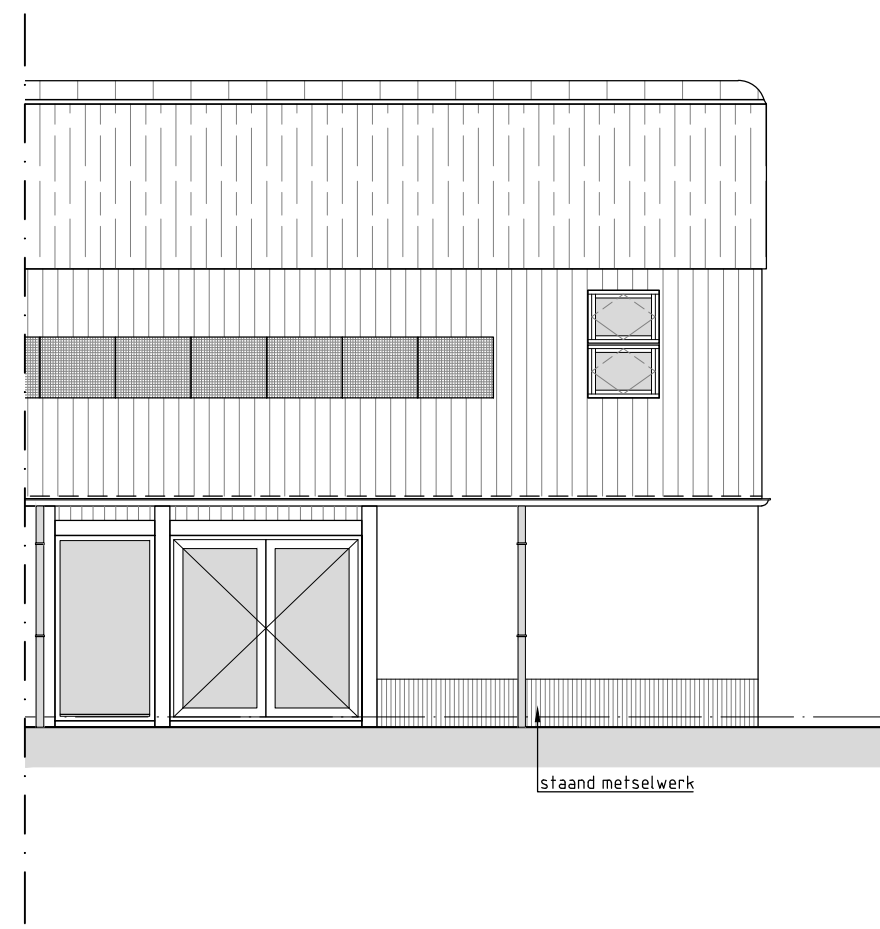


ACHTERGEVEL

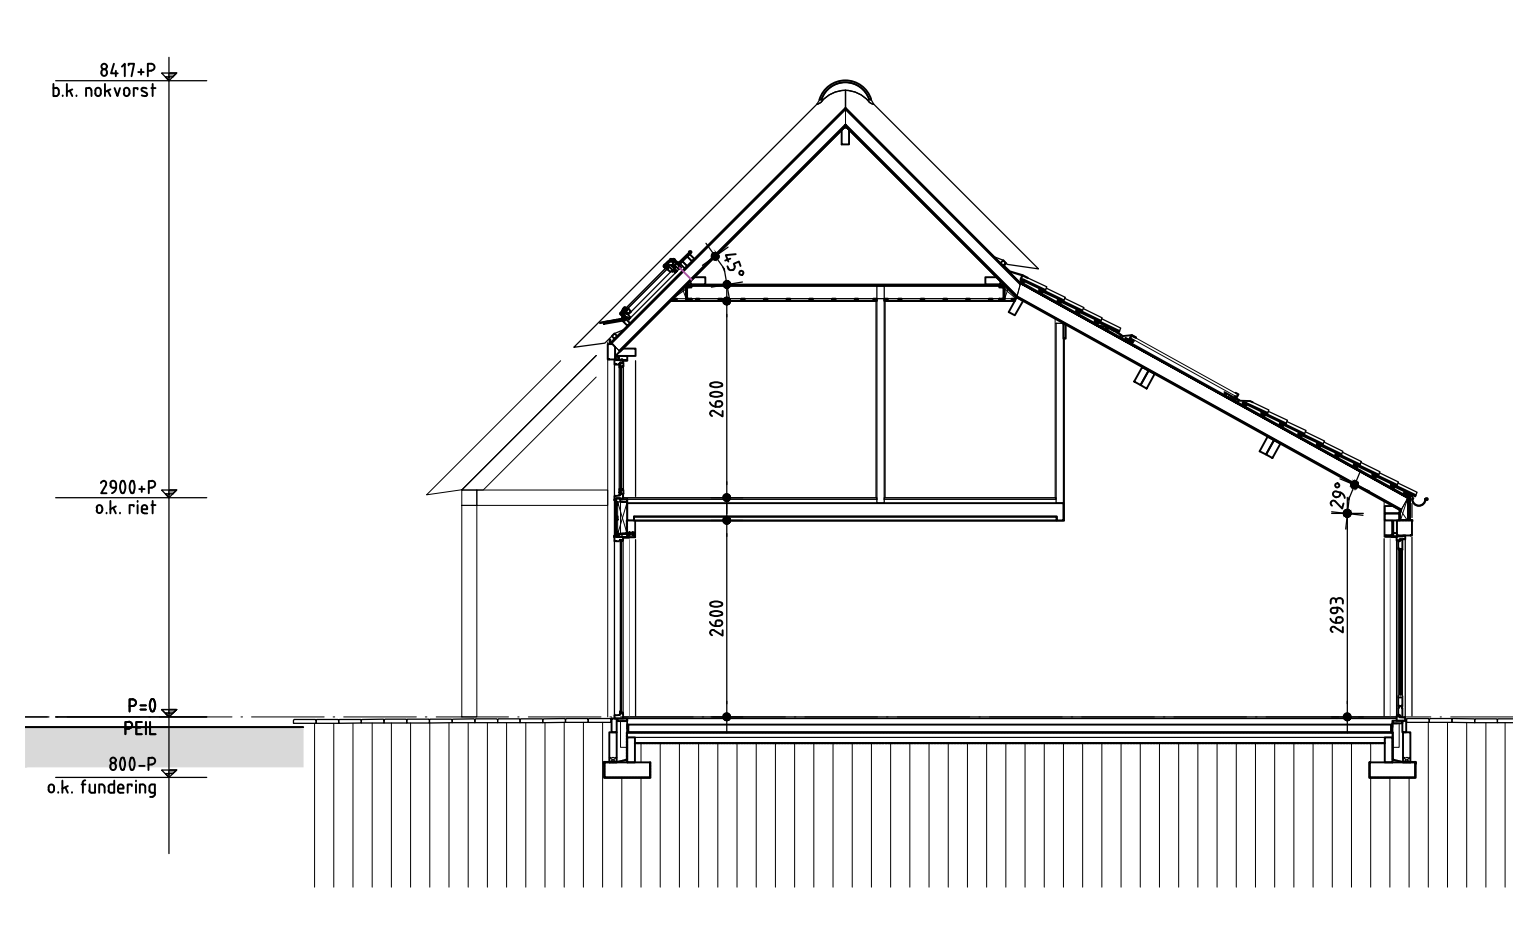


DOORSNEDE AA

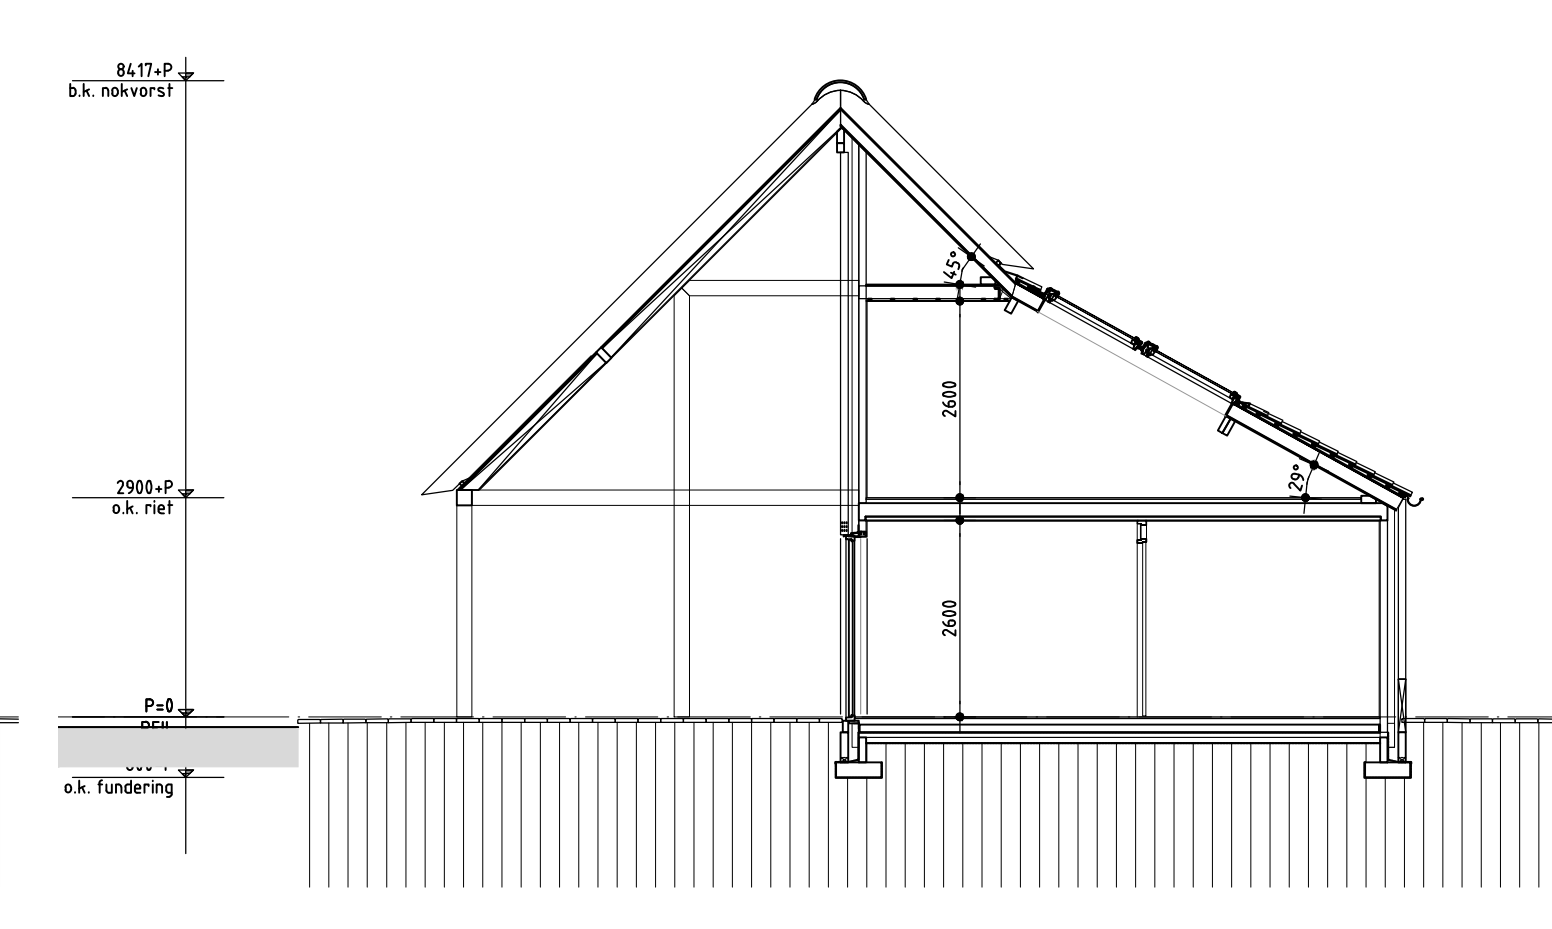


DOORSNEDE BB

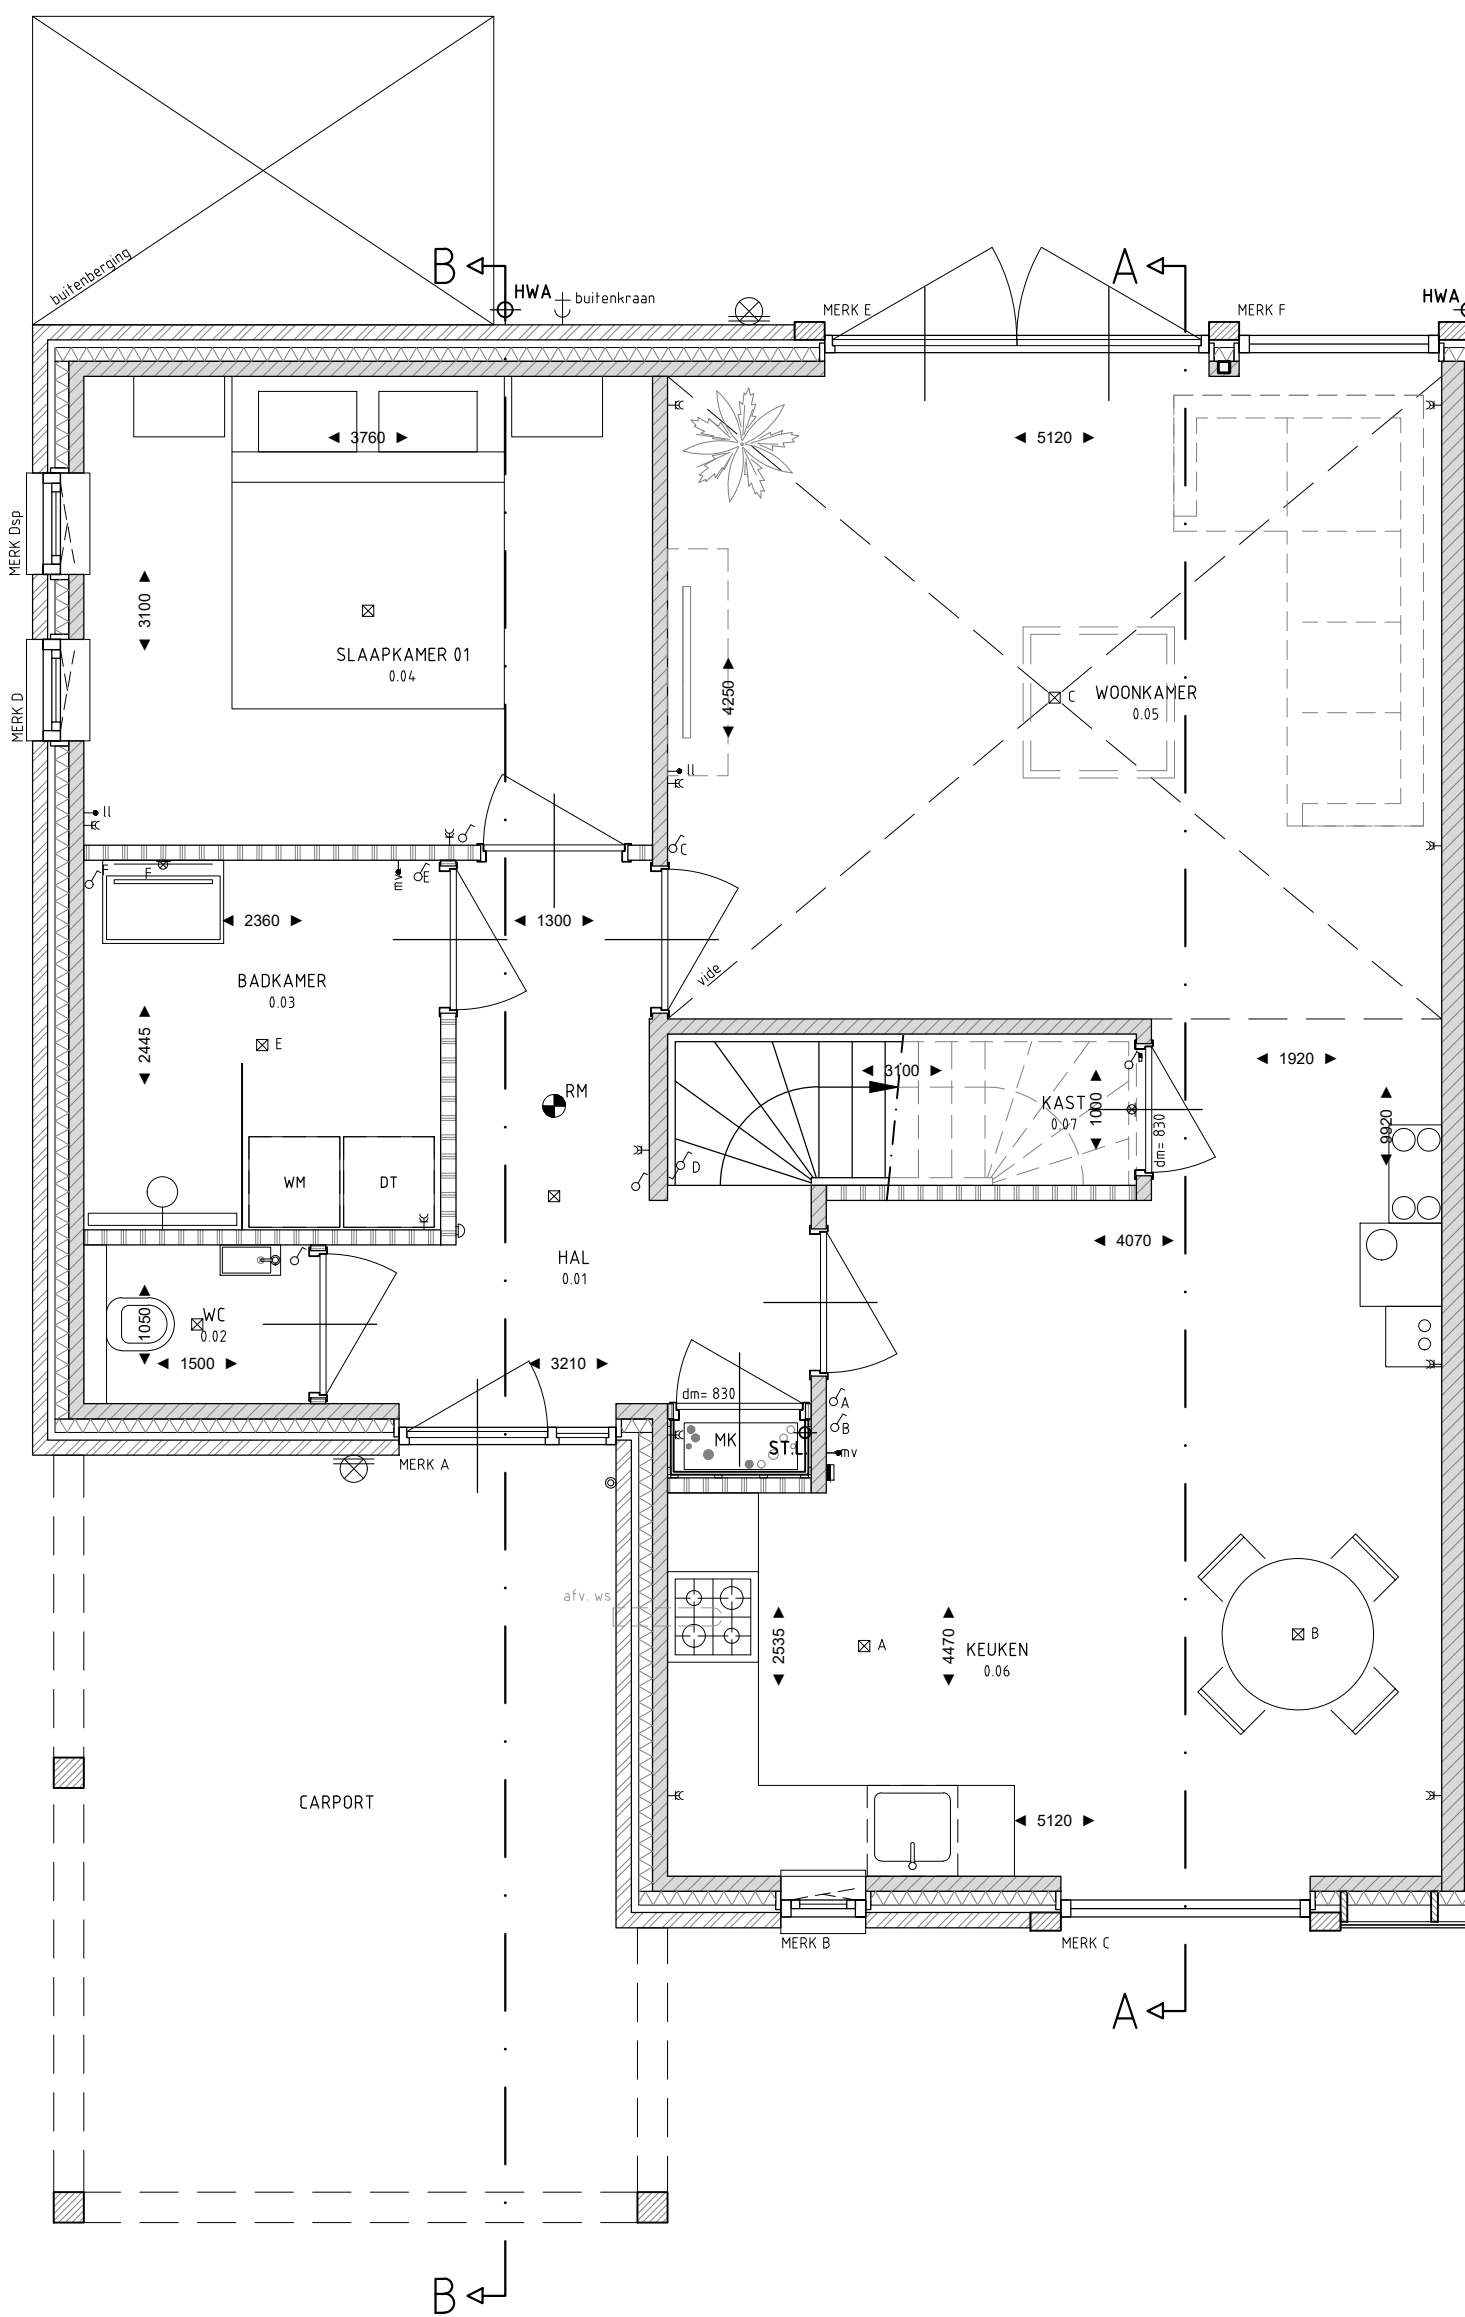

BEGANE GROND
schaal 1:50

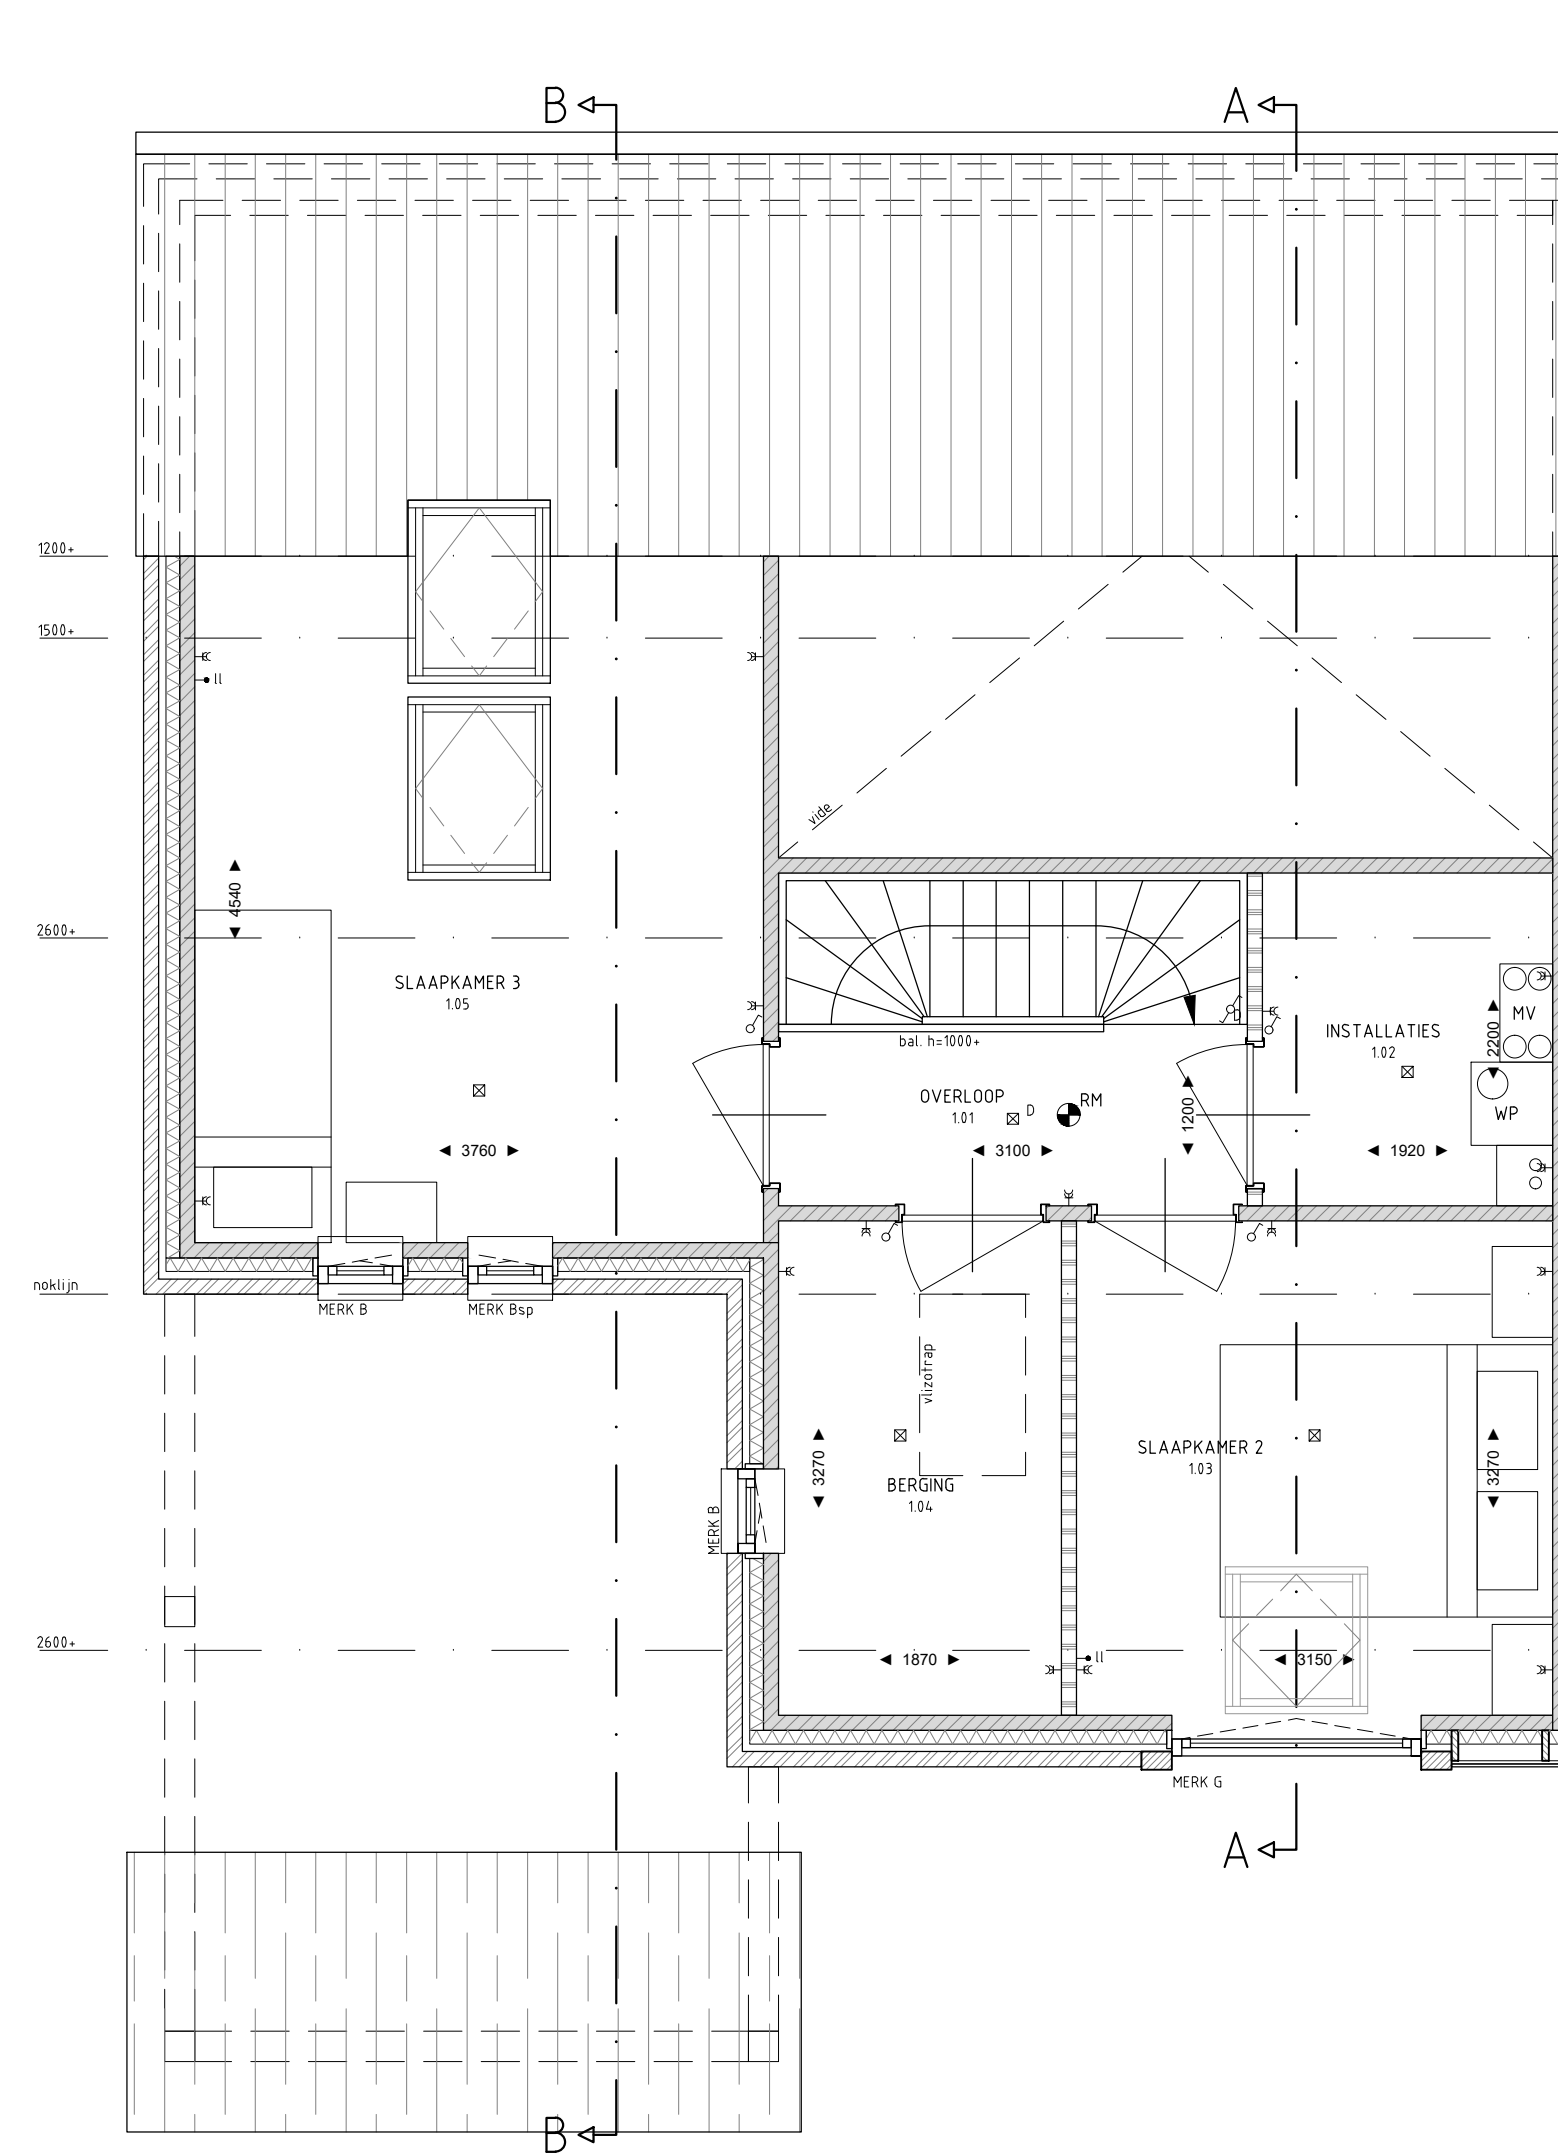

EERSTE VERDIEPING
schaal 1:50

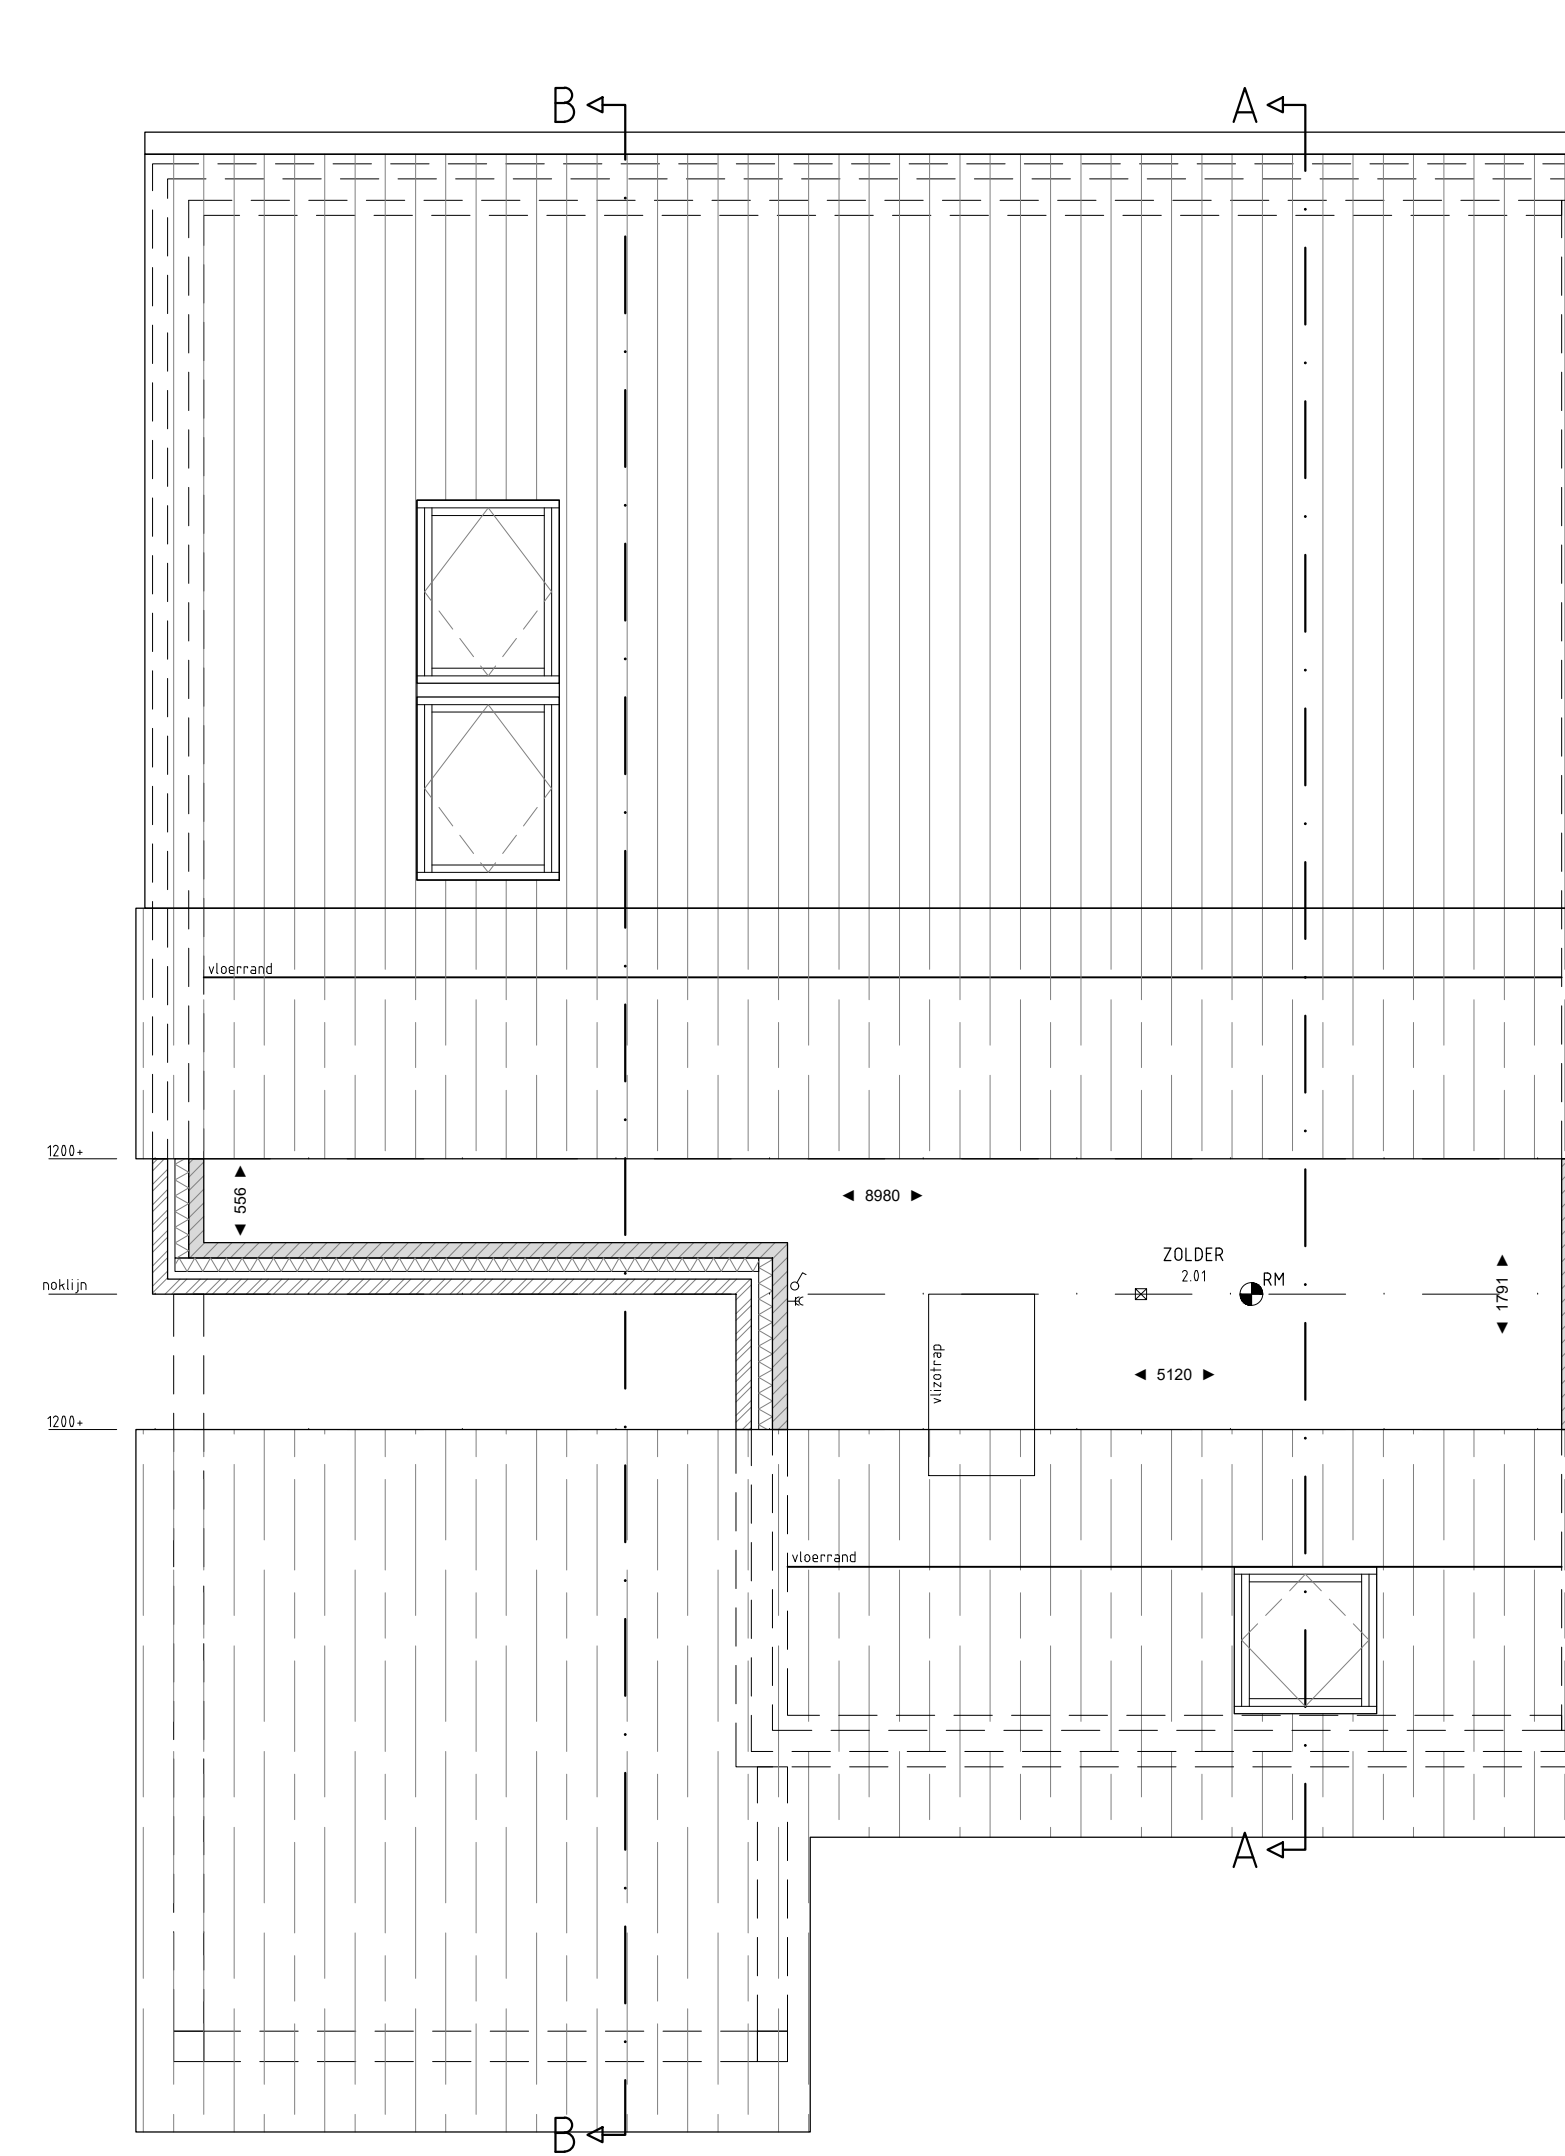

ZOLDER
schaal 1:50

- RENOVOI
- Schakelaar
 - Wisselschakelaar
 - Deurschakelaar
 - Plafondlichtpunt
 - Wandlichtpunt
 - Drukknop voordeur bel
 - Voordeur bel
 - Thermostaat
 - rv Aansluitpunt mechanische ventilatie
 - ll Loze leiding t.b.v. data vanuit PK
 - K Dubbele wandcontactdoos
 - RM Rooswelder
 - Binnen deur 950mm, tenzij anders aangegeven
 - WH Opslagplaats wasmachine
 - DT Opslagplaats drager
- Maakvoering in de plattegronden zijn 'circa' maten.
Ladingen en handaansluiting conform opgave installateur.
Elektra wordt conform opgave installateur uitgevoerd.
Aanfiteren en plaats aansluitpunten / schakelaars indicatief.
CV-voorzieningen, plintende afmeting, aantal en plaats radiatoren indicatief.
Opge worden conform opgave installateur uitgevoerd.

Plan voor de verkaveling van SBA 2700
Veghels Buiten te Veghel

OPDRACHTGEVER: Janssen de Jong projectontwikkeling
Science Park Eindhoven 5049
5692EB Son en Breugel
TELEFOON: 0499 49 13 13
E-MAIL: p.vandenelzen@jajo.com
GSM nummer: 06-82760021

DAT: 16-04-2021 GET: JH SCHAAL: 150
GEW.: FORM: A1

VERKOOP

WERK no.: 3377-1
BLAD no.: VK-A 1

TYPE A