


VOORGEVEL

ACHTERGEVEL


LINKER ZIJGEVEL

DOORSNEDE AA


DOORSNEDE BB

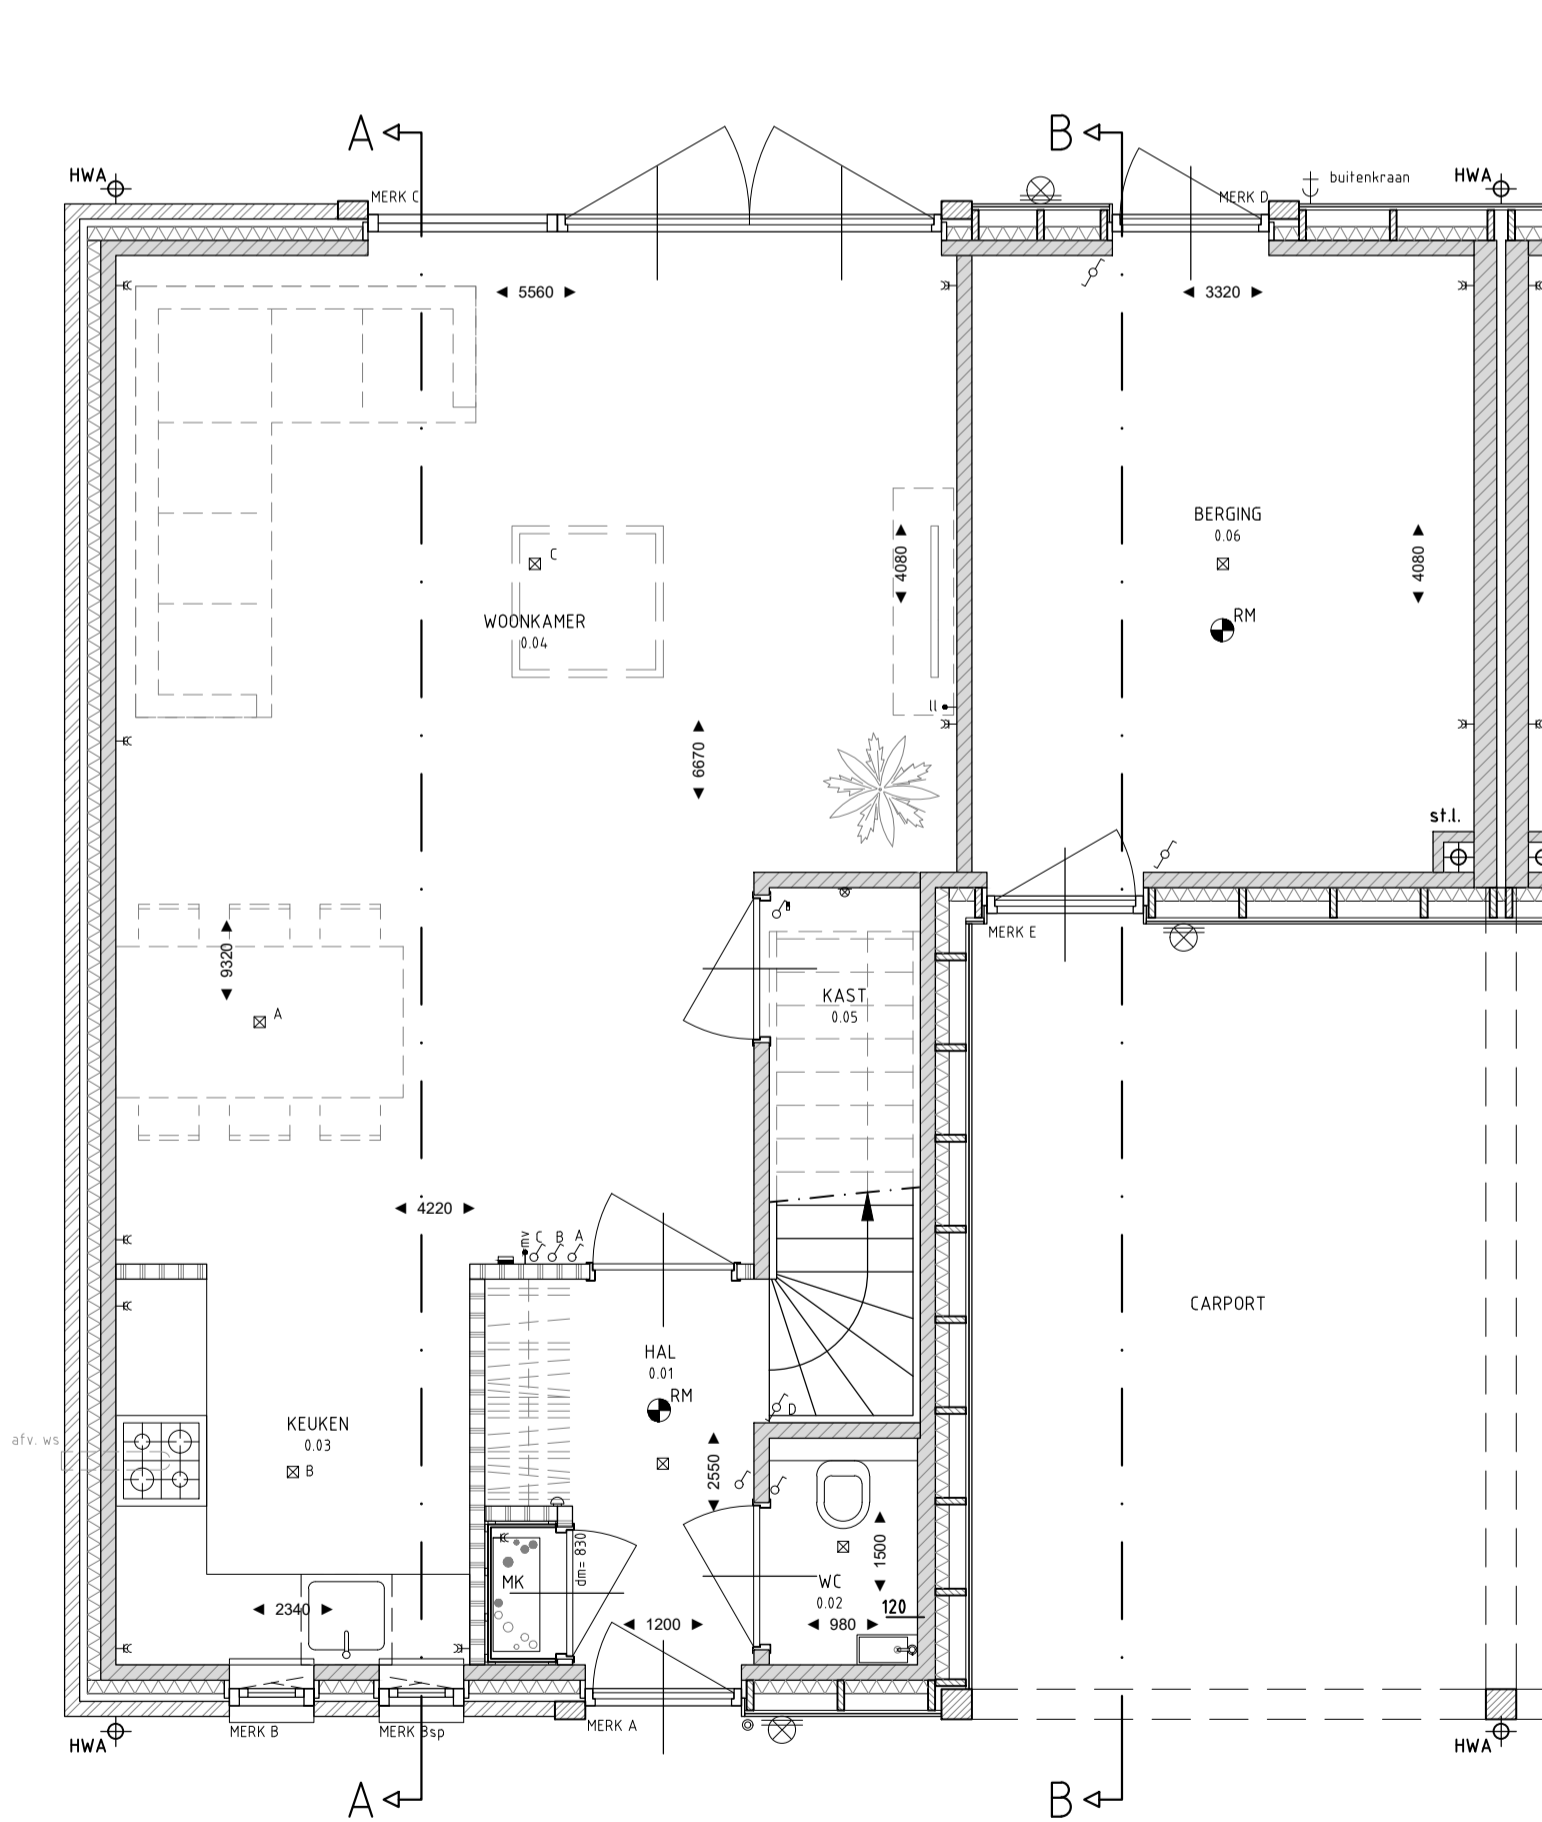

BEGANE GROND
schaal 1:50

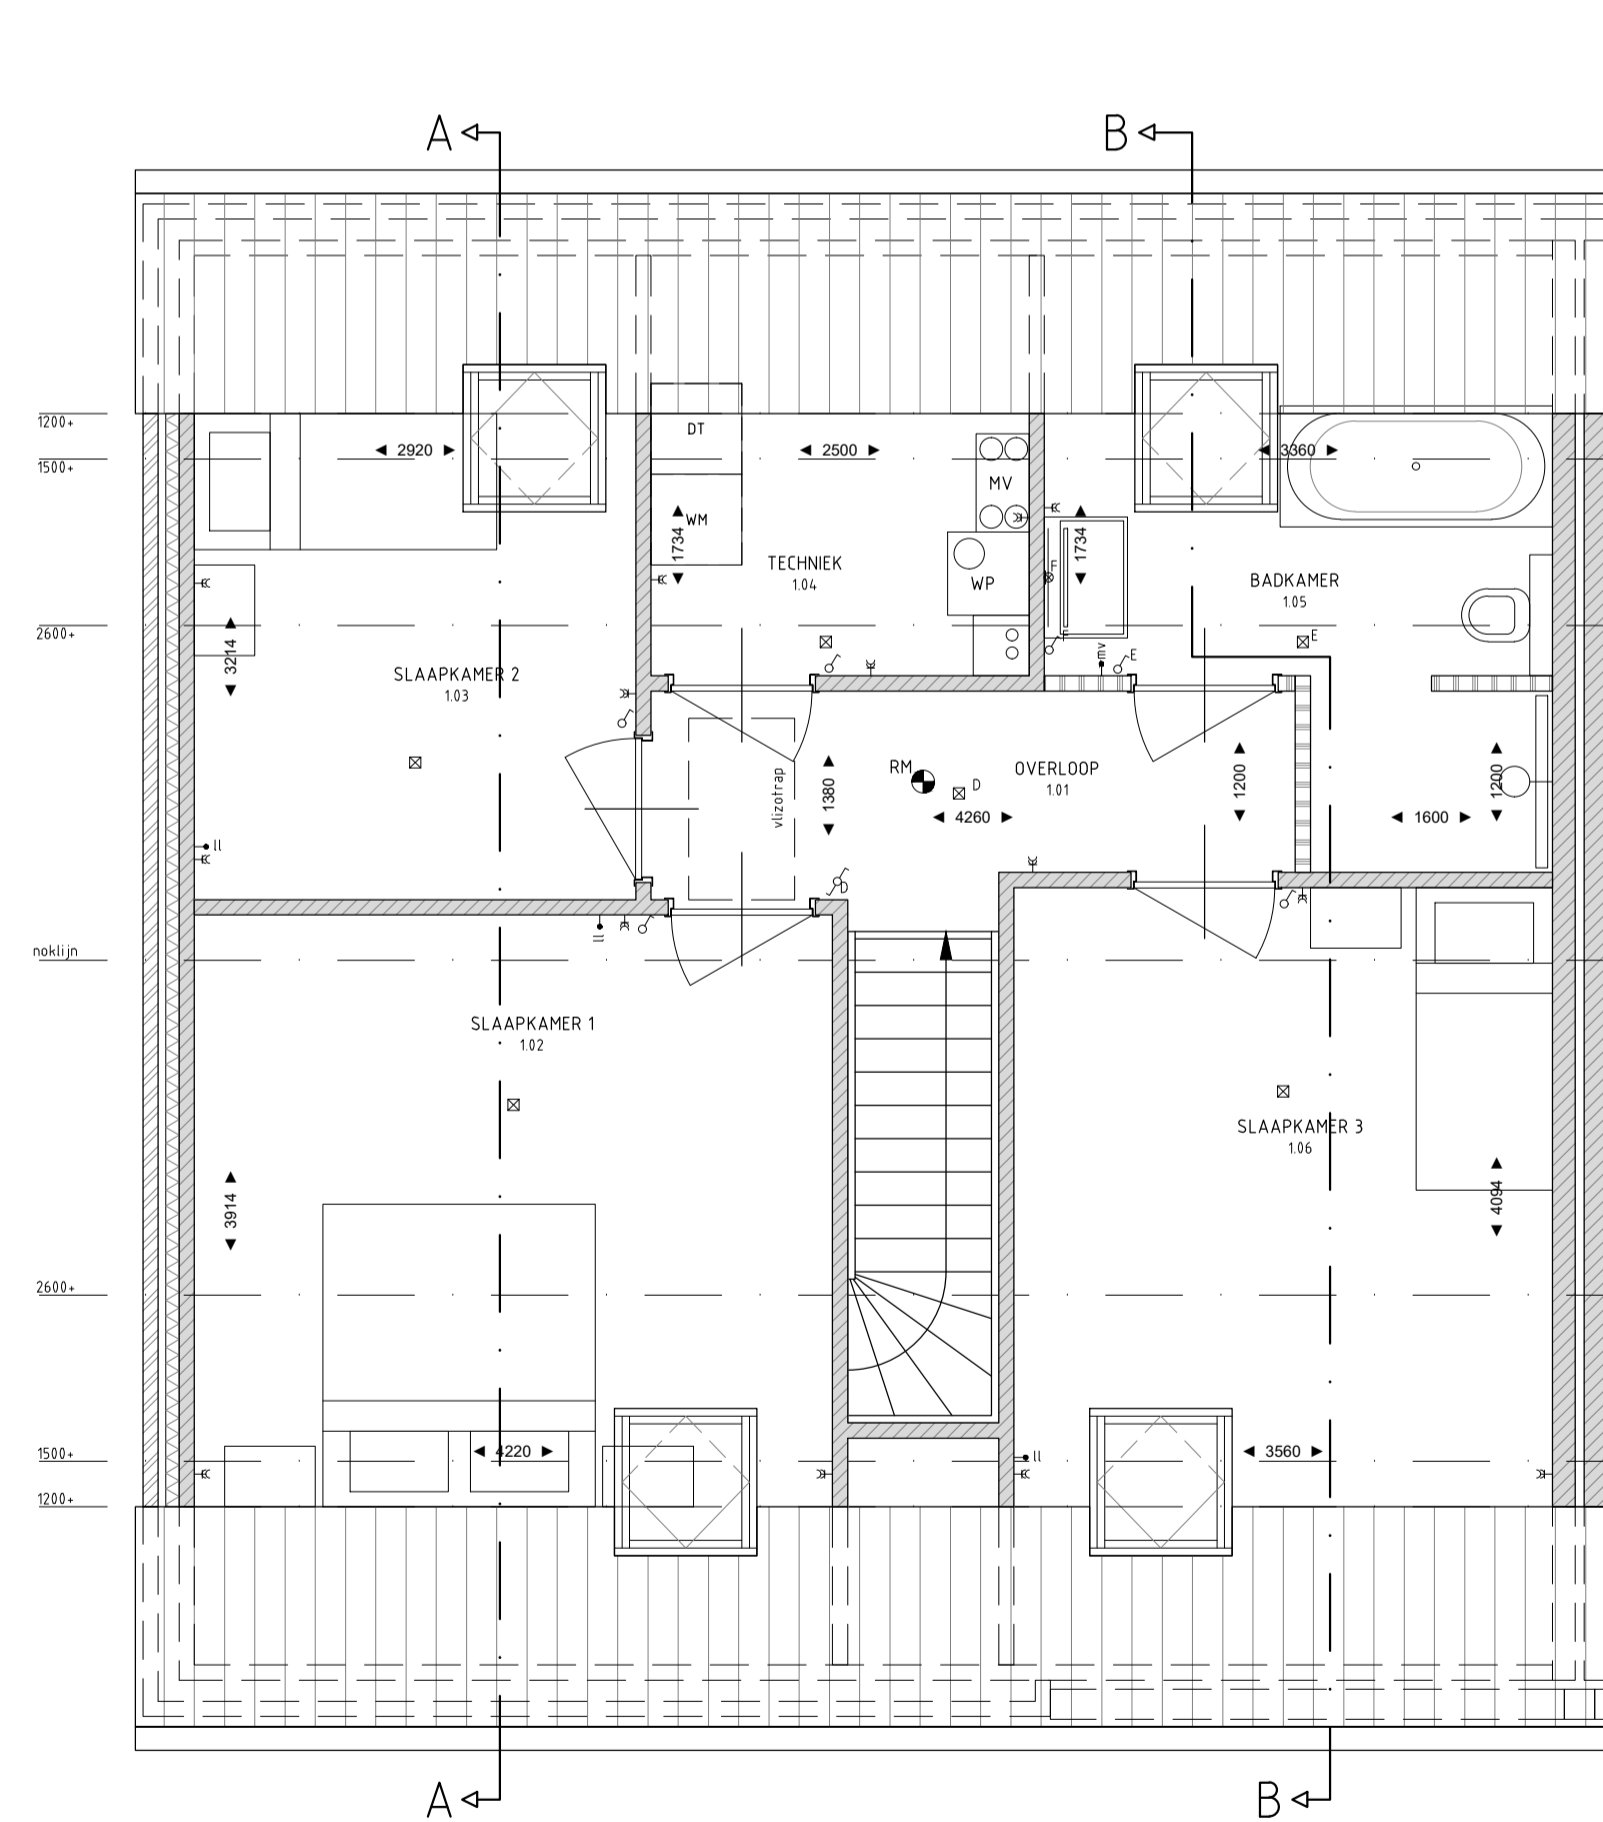

EERSTE VERDIEPING
schaal 1:50

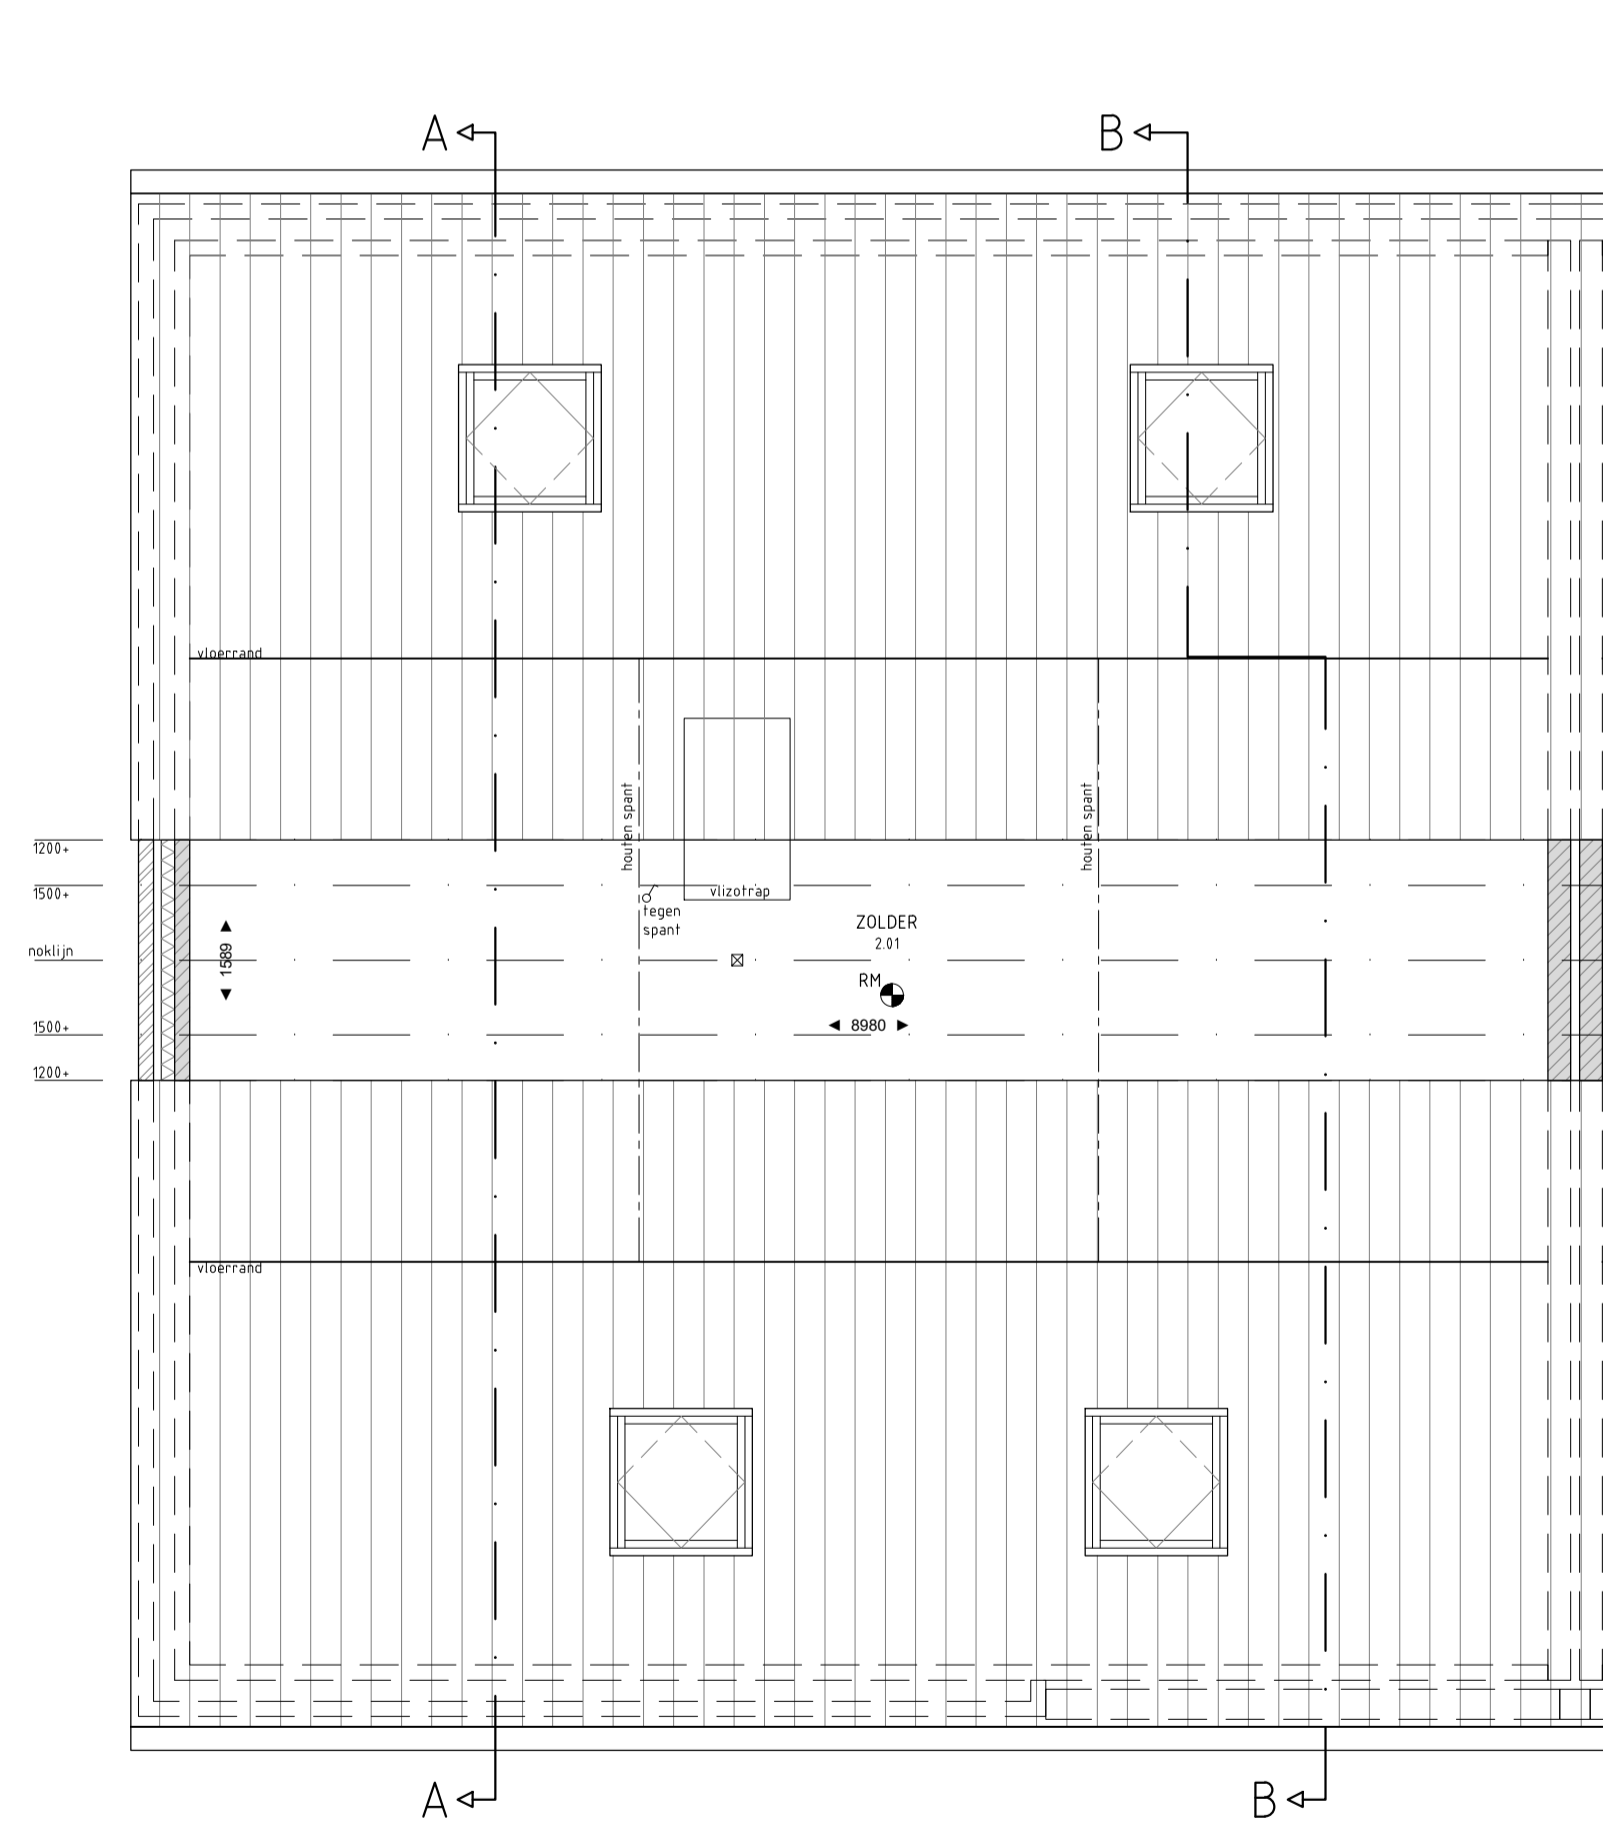

ZOLDER
schaal 1:50

- RENVOCI:
- Schakelaar
 - Wisselschakelaar
 - Deurschakelaar
 - Plafondlichtpunt
 - Wandlichtpunt
 - Drukknop voordeur bel
 - Voordeur bel
 - Thermostaat
 - rv Aansluitpunt mechanische ventilatie
 - ll Loze leiding t.b.v. data vanuit MK
 - K Dubbele wandcontactdoos
 - RM Rooswelder
 - Binnenruimte 930mm, tenzij anders aangegeven
 - WH Opslagplaats wasmachine
 - DT Opslagplaats droger
- Maakvoering in de plattegronden zijn 'force' maten.
Ladingen en handaansluitingen conforme opgave installateur.
Elektra wordt conforme opgave installateur uitgevoerd.
Aanfassen en plaats aanduidingpunten / schakelaars indicatief.
CV-voorzieningen, afmetingen afmeting, aantal en plaats radiatorform indicatief.
Opge worden conforme opgave installateur uitgevoerd.

Plan voor de verkaveling van SBA 2700
Veghels Buiten te Veghel

WERK no.: 3377-1
BLAD no.: VK-B 13

OPDRACHTGEVER: Janssen de Jong projectontwikkeling
Science Park Eindhoven 5049
5692EB Son en Breugel
04 99 49 13 13
E-MAIL: p.vandenelzen@jajo.com
GSM nummer: 06-82760021

DAT: 16-04-2021 GET: JH SCHAAL: 150
GEW.: FORM: A1

VERKOOP

TYPE B

van Hooft
architecten

Kapelstraat 19 5146 PA Eerde Tel: 013-3655371 algemeen@vh-a.nl www.vh-a.nl