




VOORGEVEL

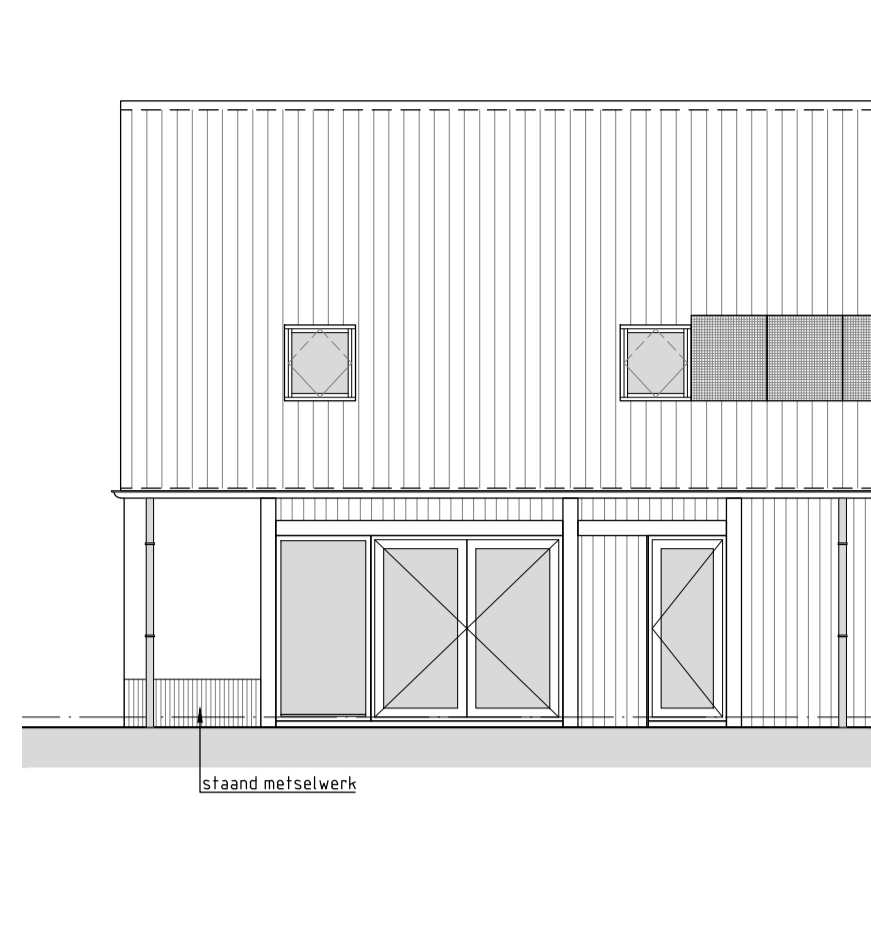


ACHTERGEVEL

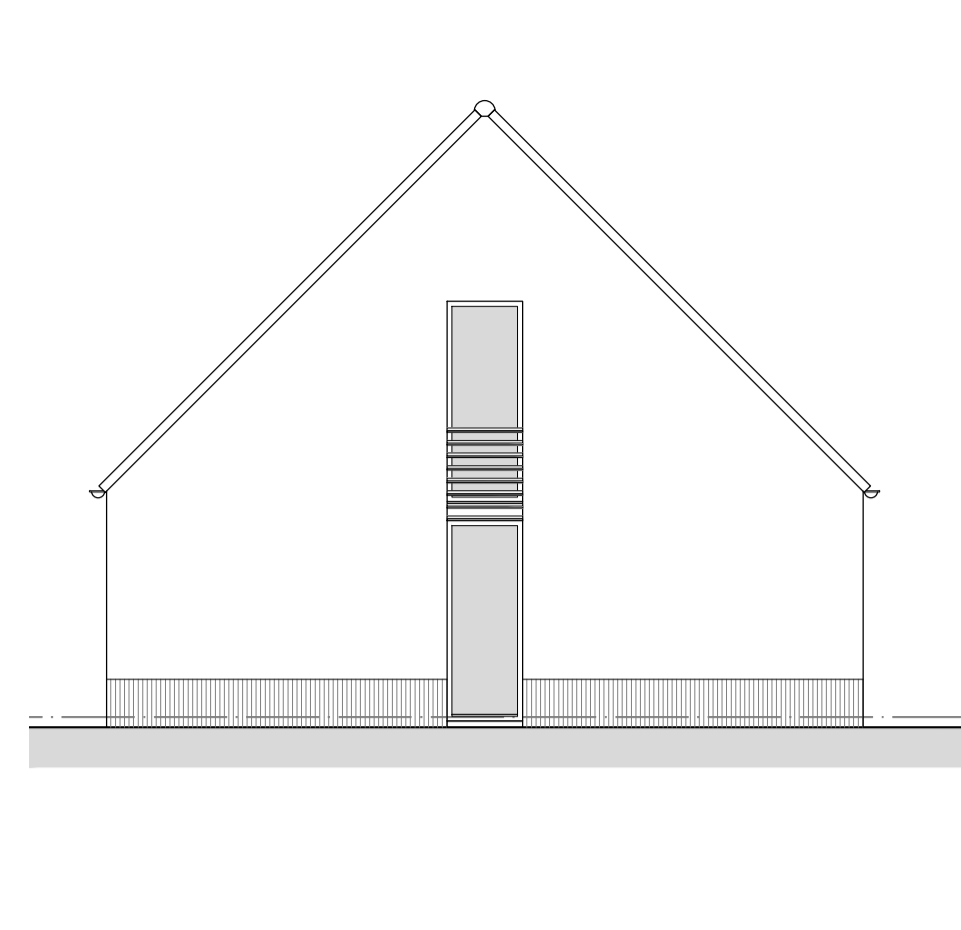


RECHTER ZIJGEVEL

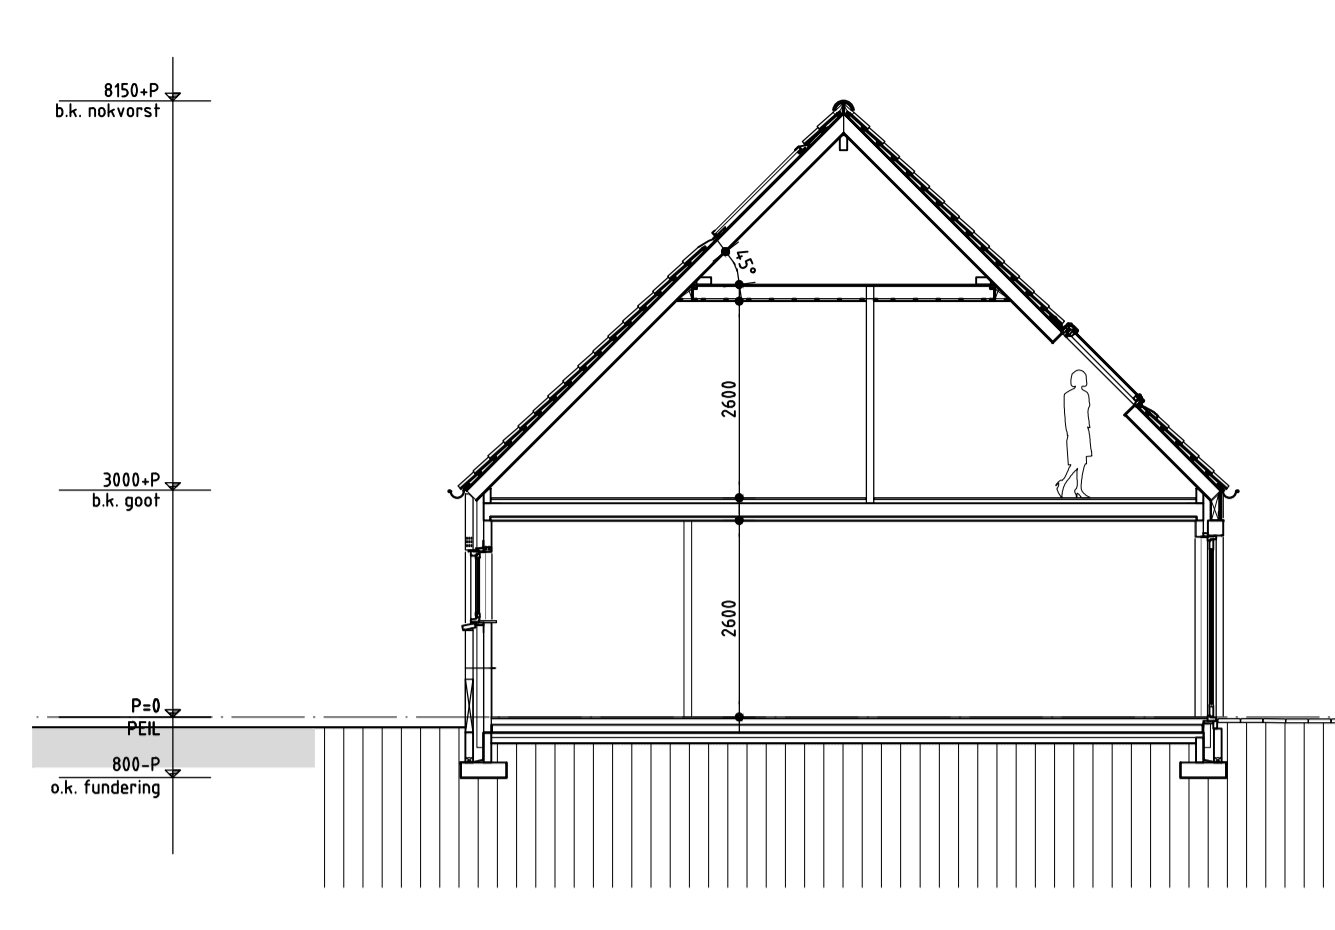


DOORSNEDE AA

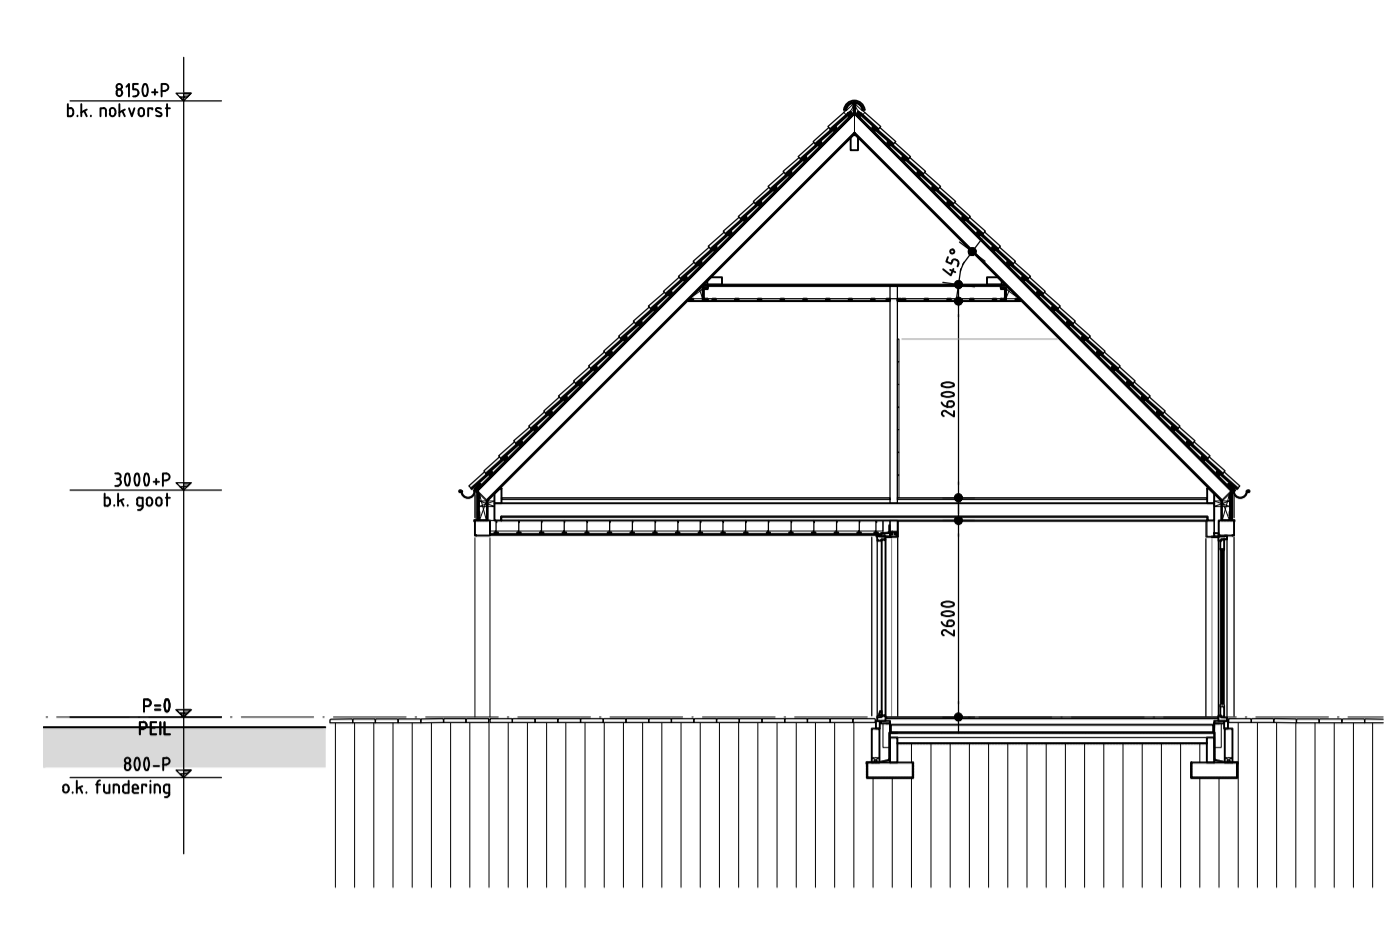


DOORSNEDE BB

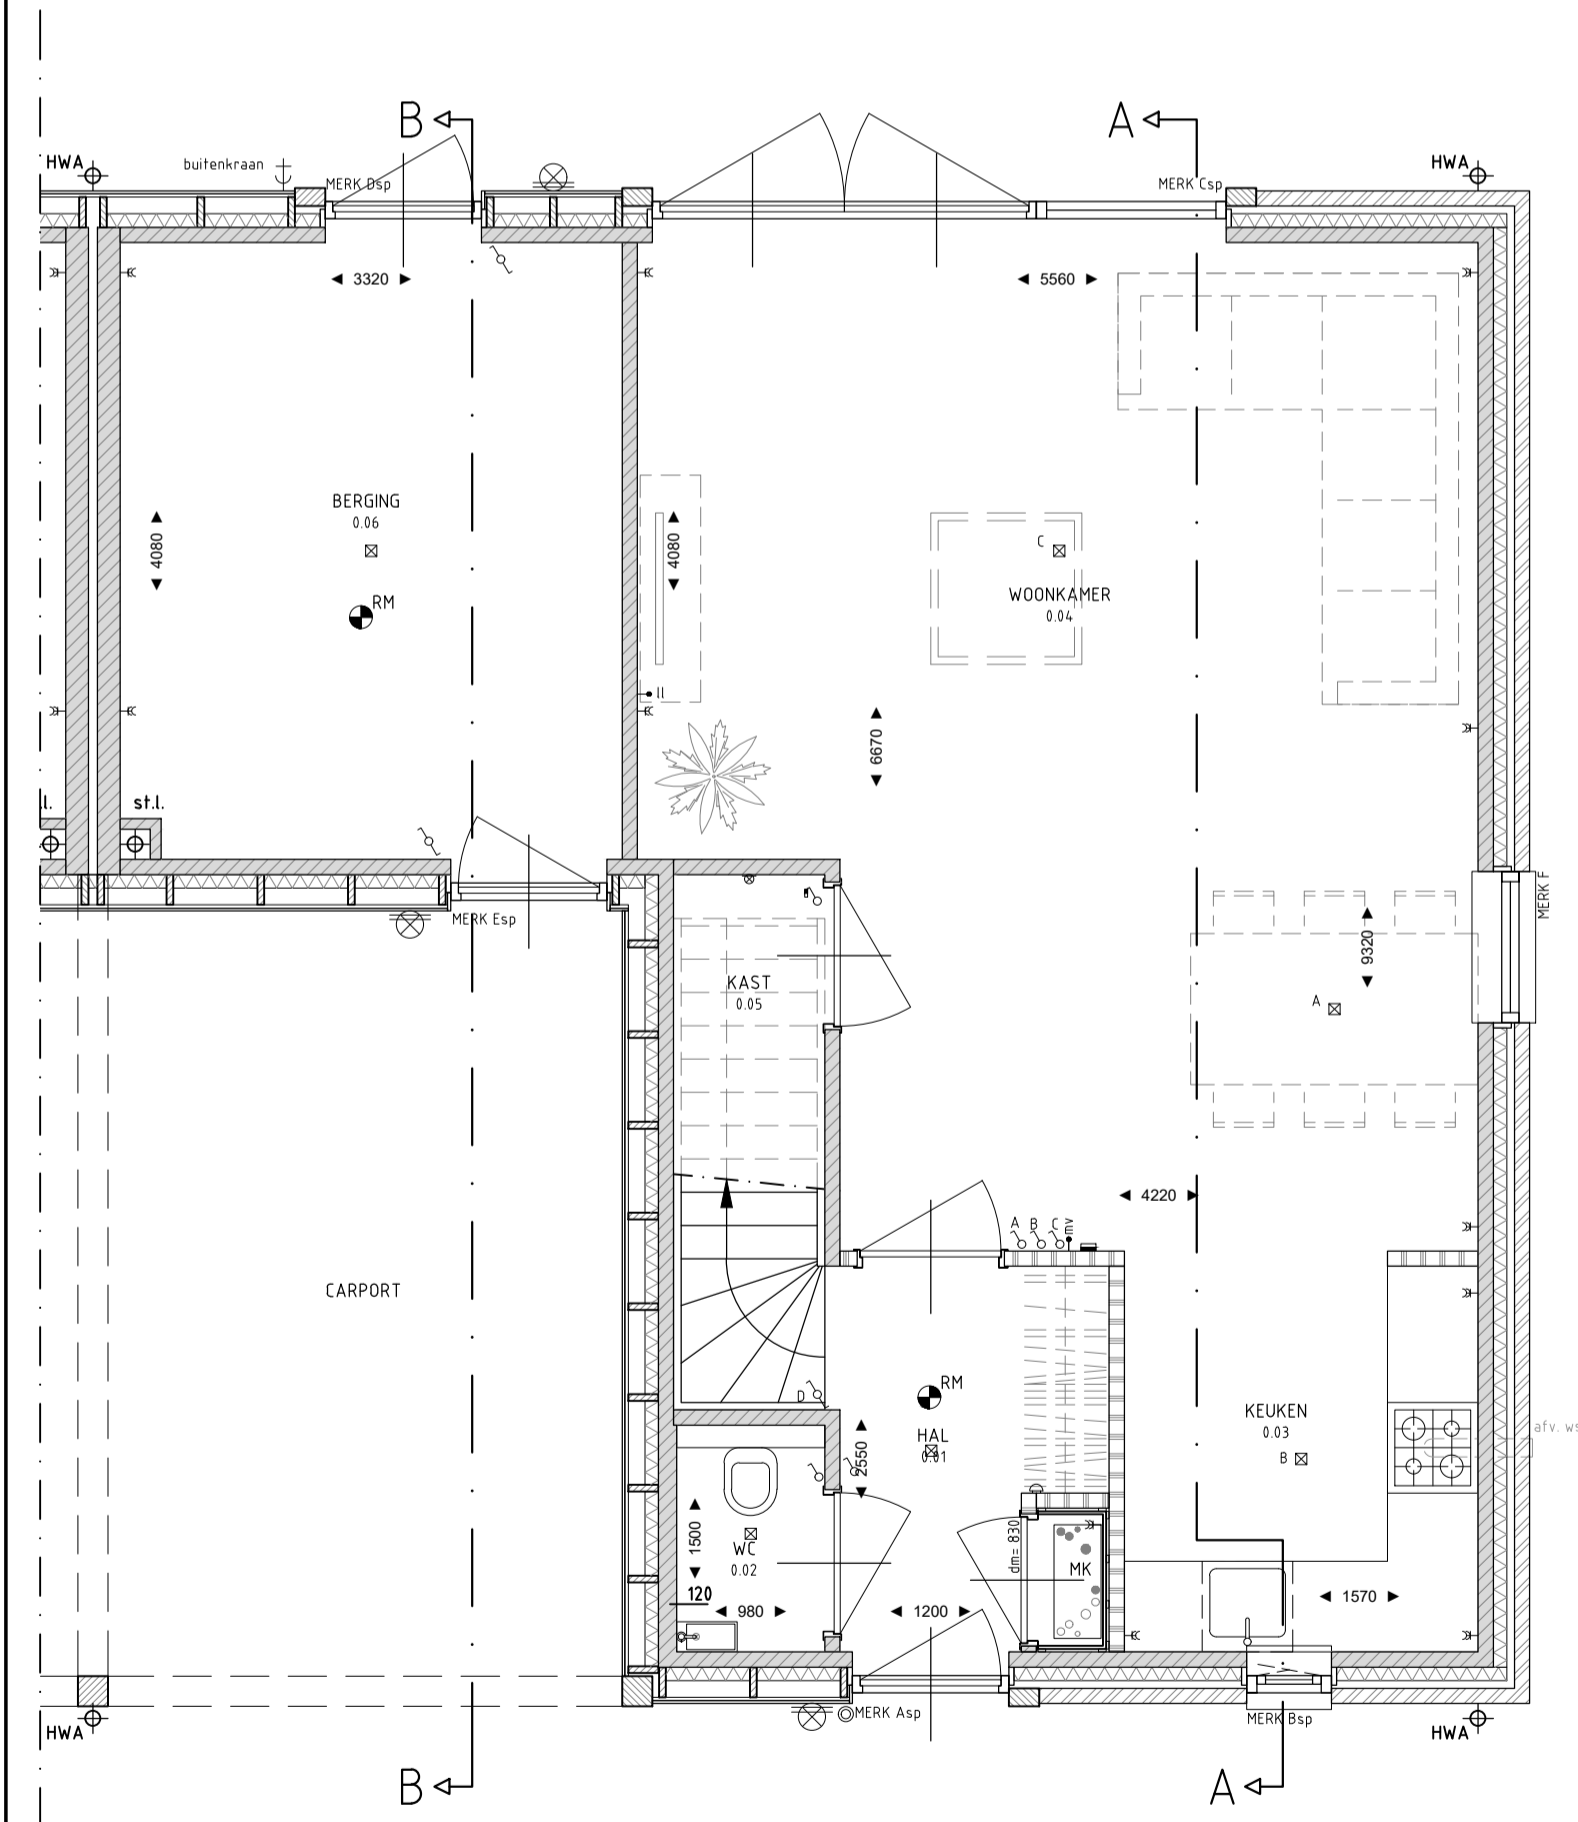

BEGANE GROND
schaal 1:50

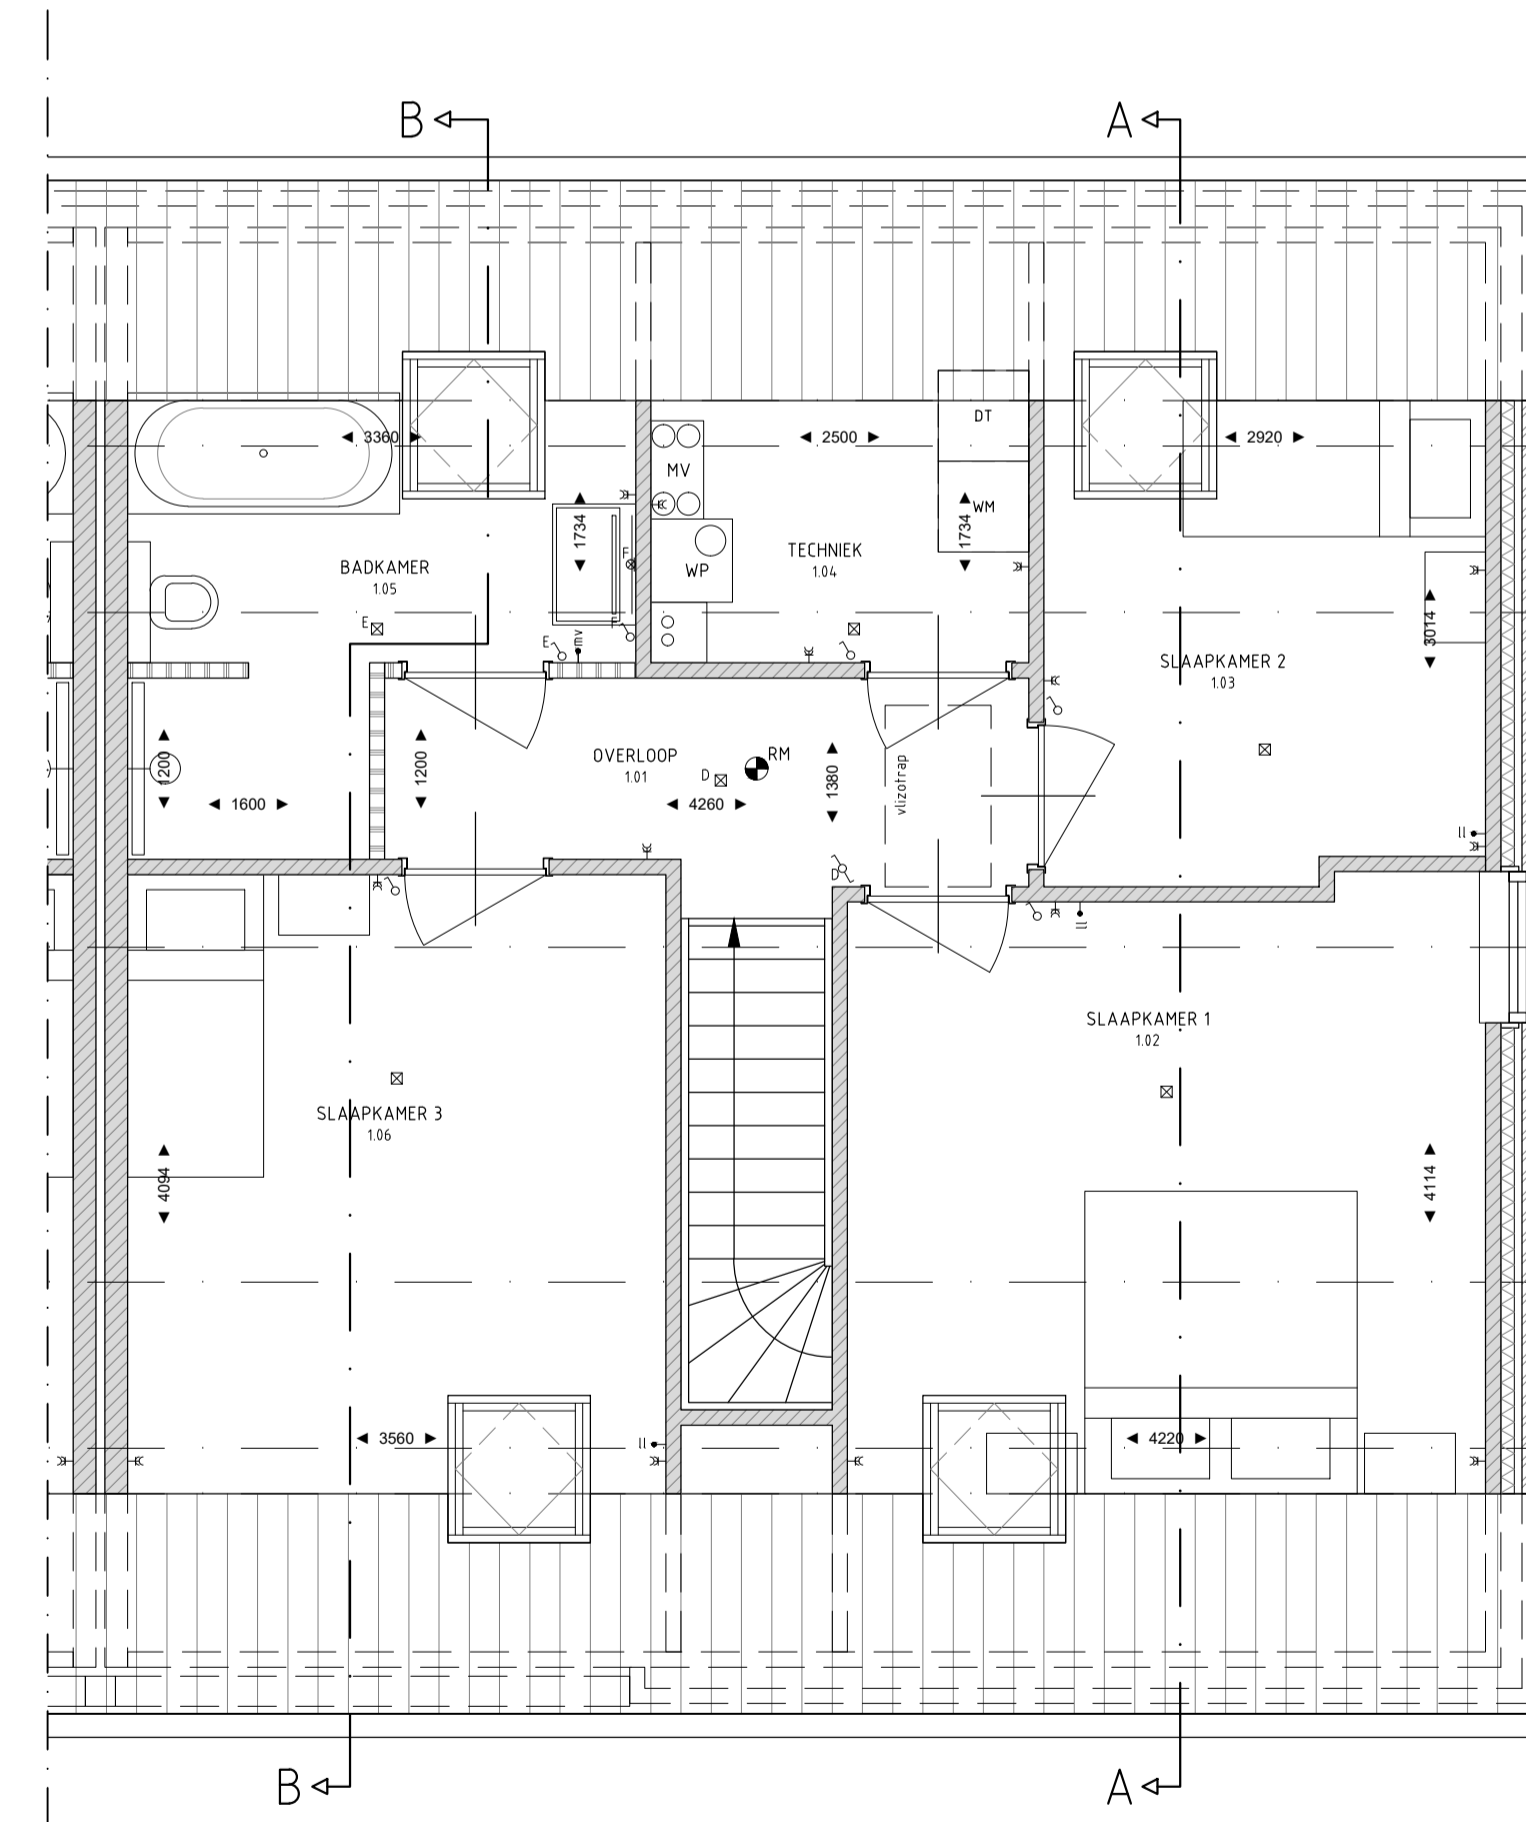

EERSTE VERDIEPING
schaal 1:50

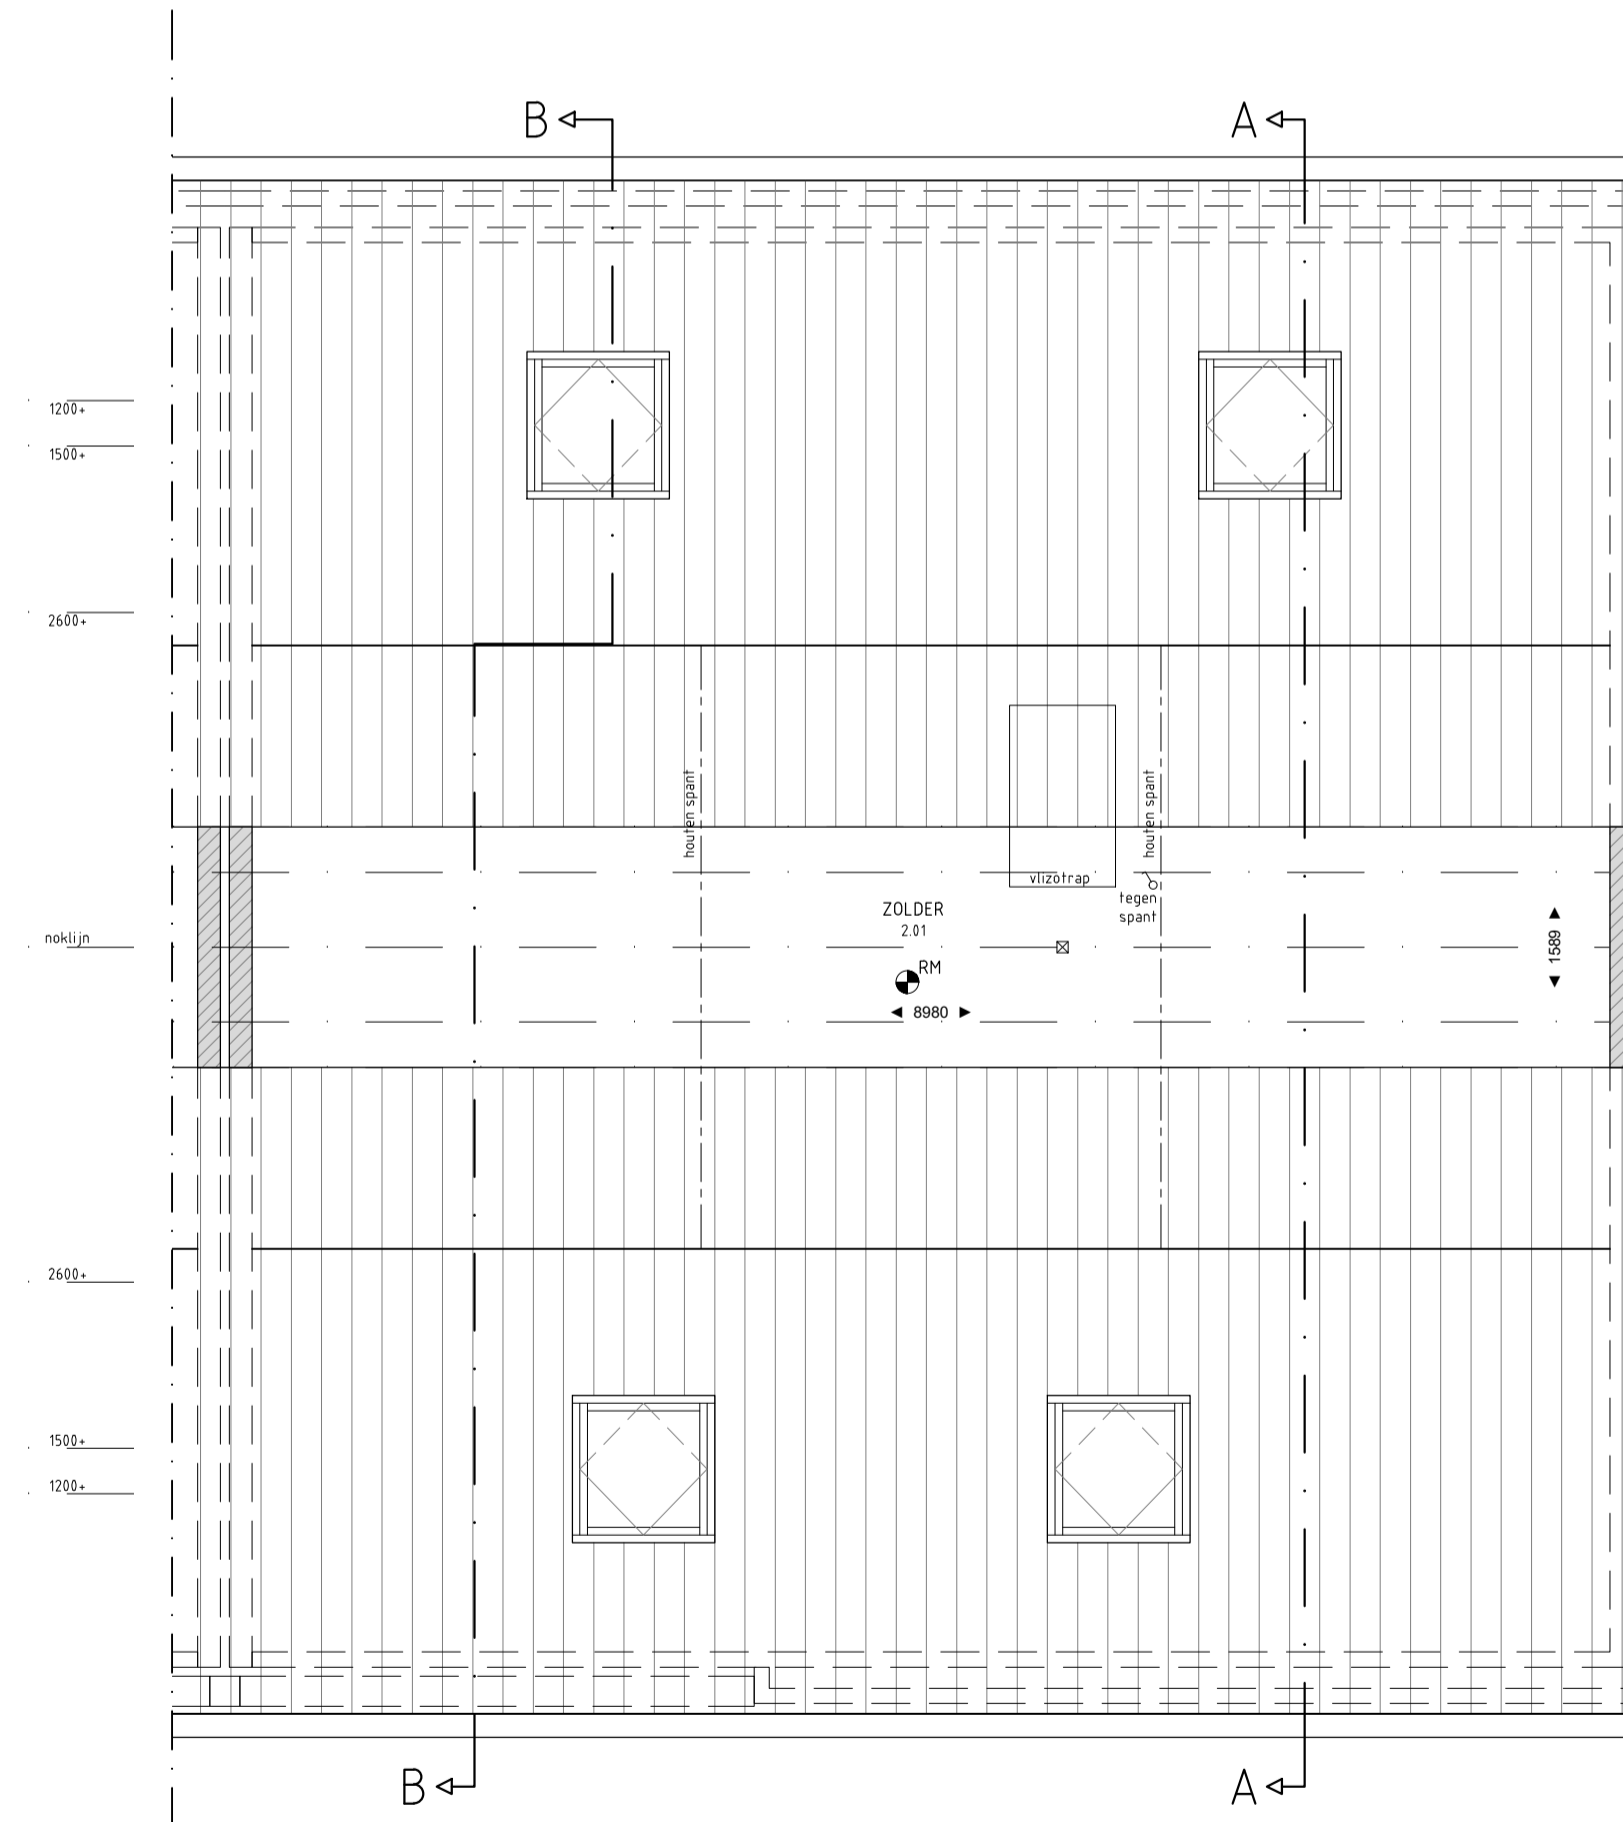

ZOLDER
schaal 1:50

- RENVOCI
- Schakelaar
 - Wisselschakelaar
 - Deurschakelaar
 - Plafondlichtpunt
 - Wandlichtpunt
 - Drukknop voordeur bel
 - Voordeur bel
 - Thermostaat
 - rv Aansluitpunt mechanische ventilatie
 - Loze leiding t.b.v. data vanuit MK
 - Dubbele wandcontactdoos
 - Rookmelder
 - Binnenruimte 930mm, tenzij anders aangegeven
 - WH Opstelplaats wasmachine
 - DT Opstelplaats drager
- Maatvoering in de plattegronden zijn 'circa' maten.
Ladingen en handoverloop conform opgave installateur.
Elektra wordt conform opgave installateur uitgevoerd.
Aanfassen en plaats aanduidingen 'schakelaars indicatief'.
CV-voorzieningen, afmetingen schakelaars indicatief.
Deze worden conform opgave installateur uitgevoerd.

Plan voor de verkaveling van SBA 2700
Veghels Buiten te Veghel

WERK no. 3377-1
BLAD no. VK-B 20

OPDRACHTGEVER: Janssen de Jong projectontwikkeling
Science Park Eindhoven 5049
5692EB Son en Breugel
04 99 49 13 13
E-MAIL: p.vandenelzen@jajo.com
GSM nummer: 06-82760021

DAT 16-04-2021 GET JH SCHAAL 150
GEW. FORM. A1

VERKOOP

TYPE B