




VOORGEVEL

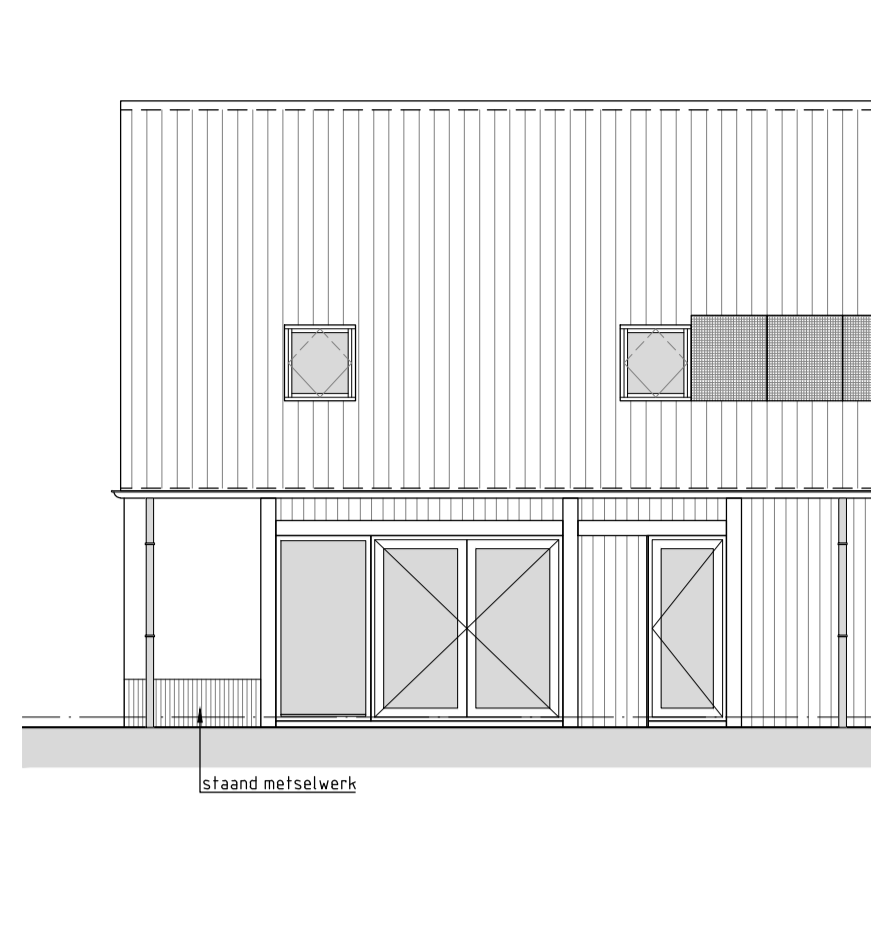


ACHTERGEVEL

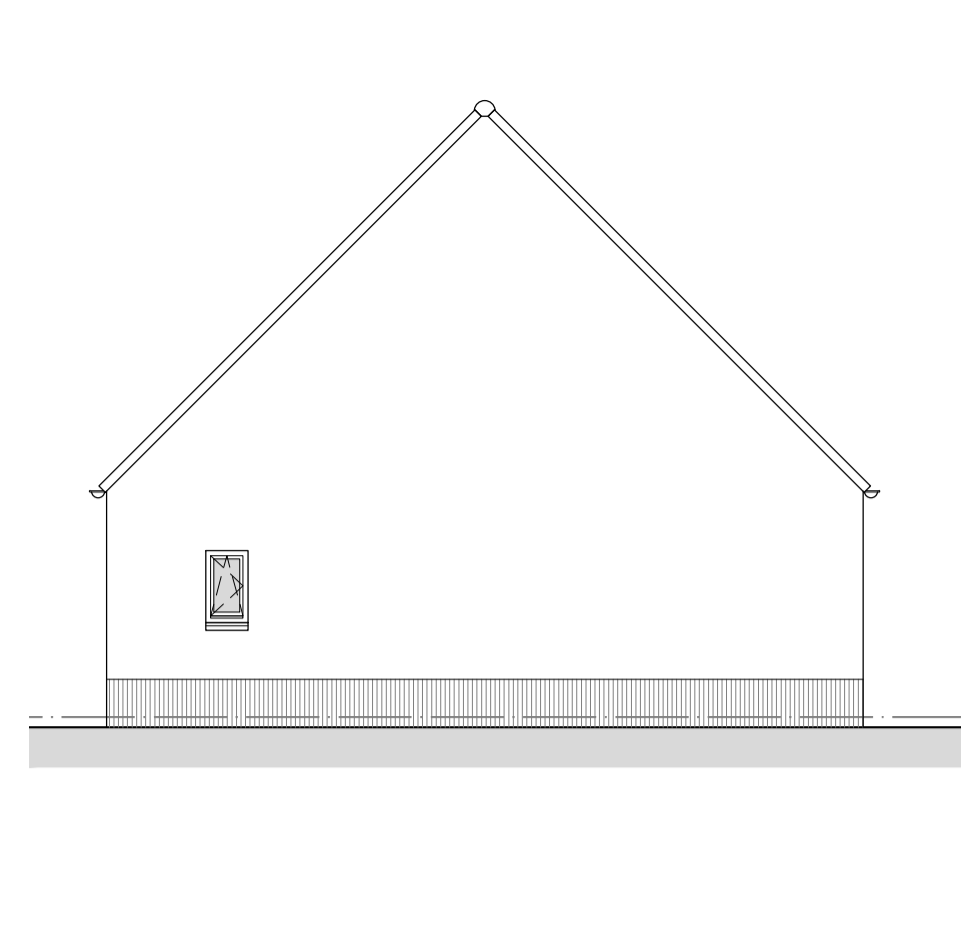


RECHTER ZIJGEVEL

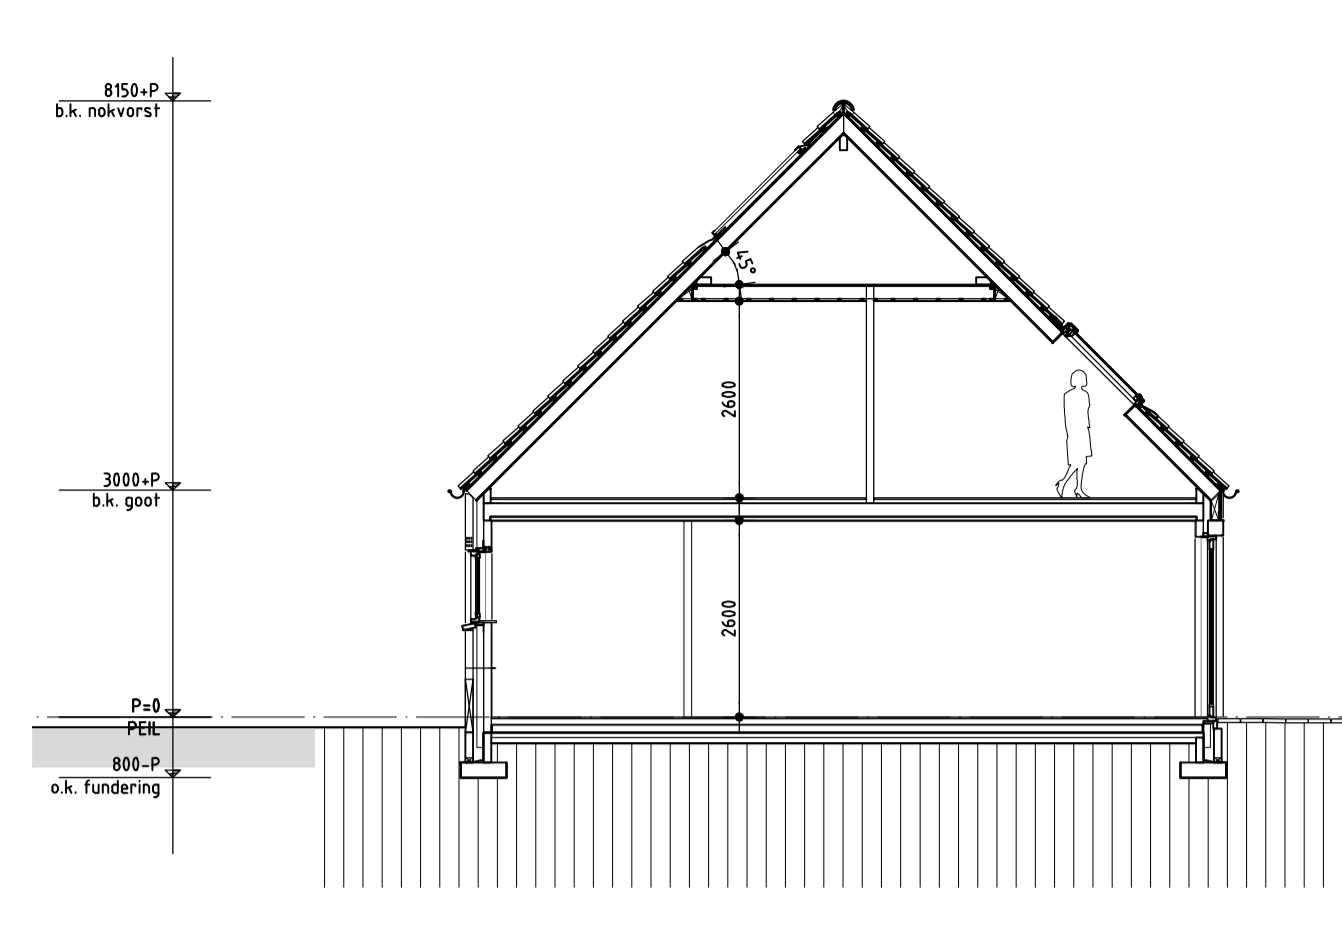


DOORSNEDE AA

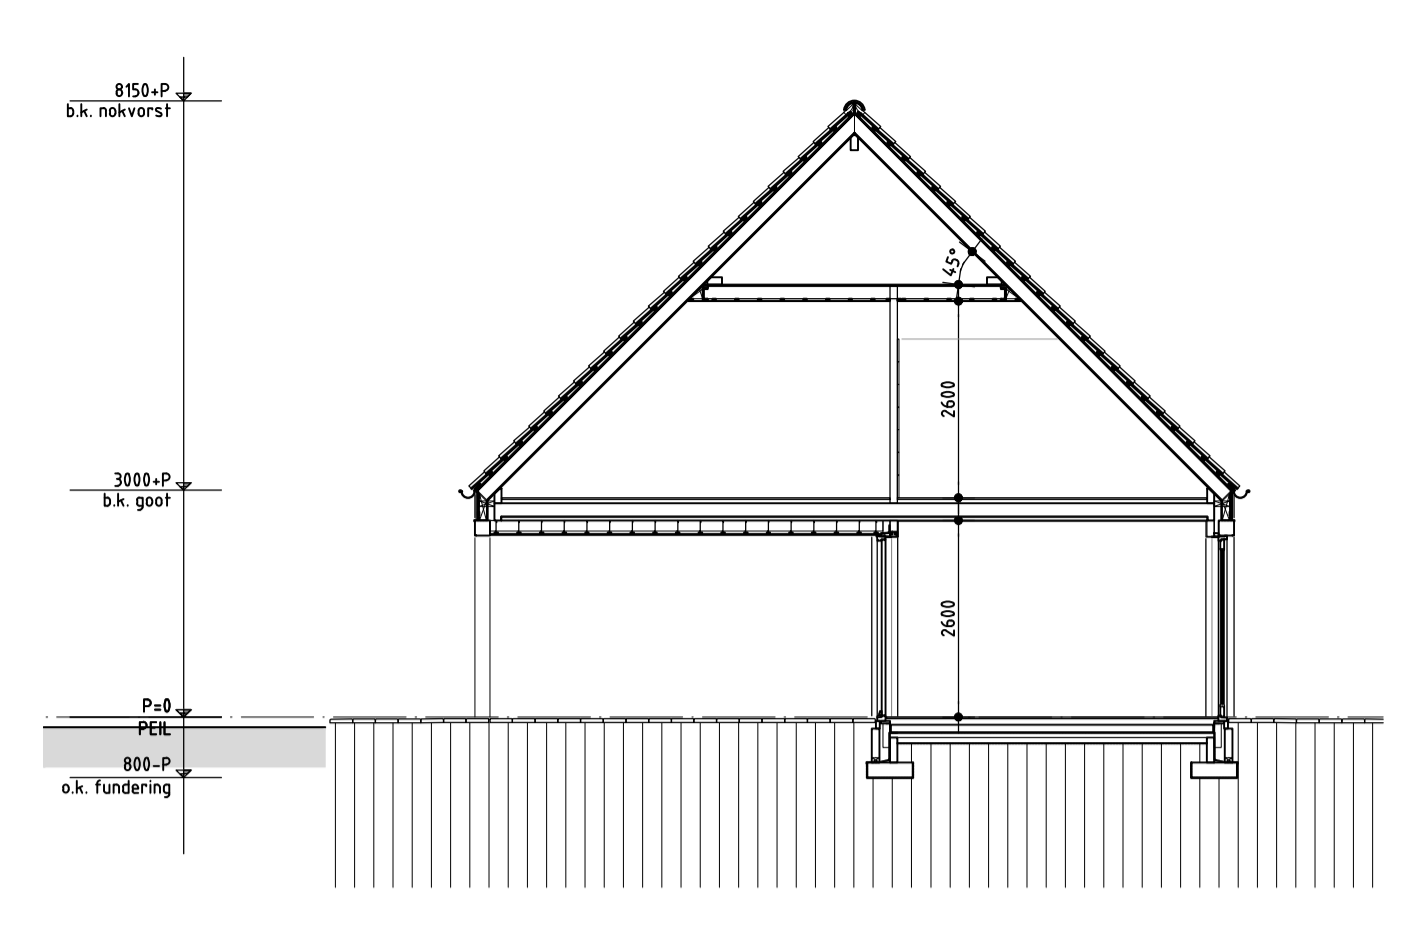


DOORSNEDE BB

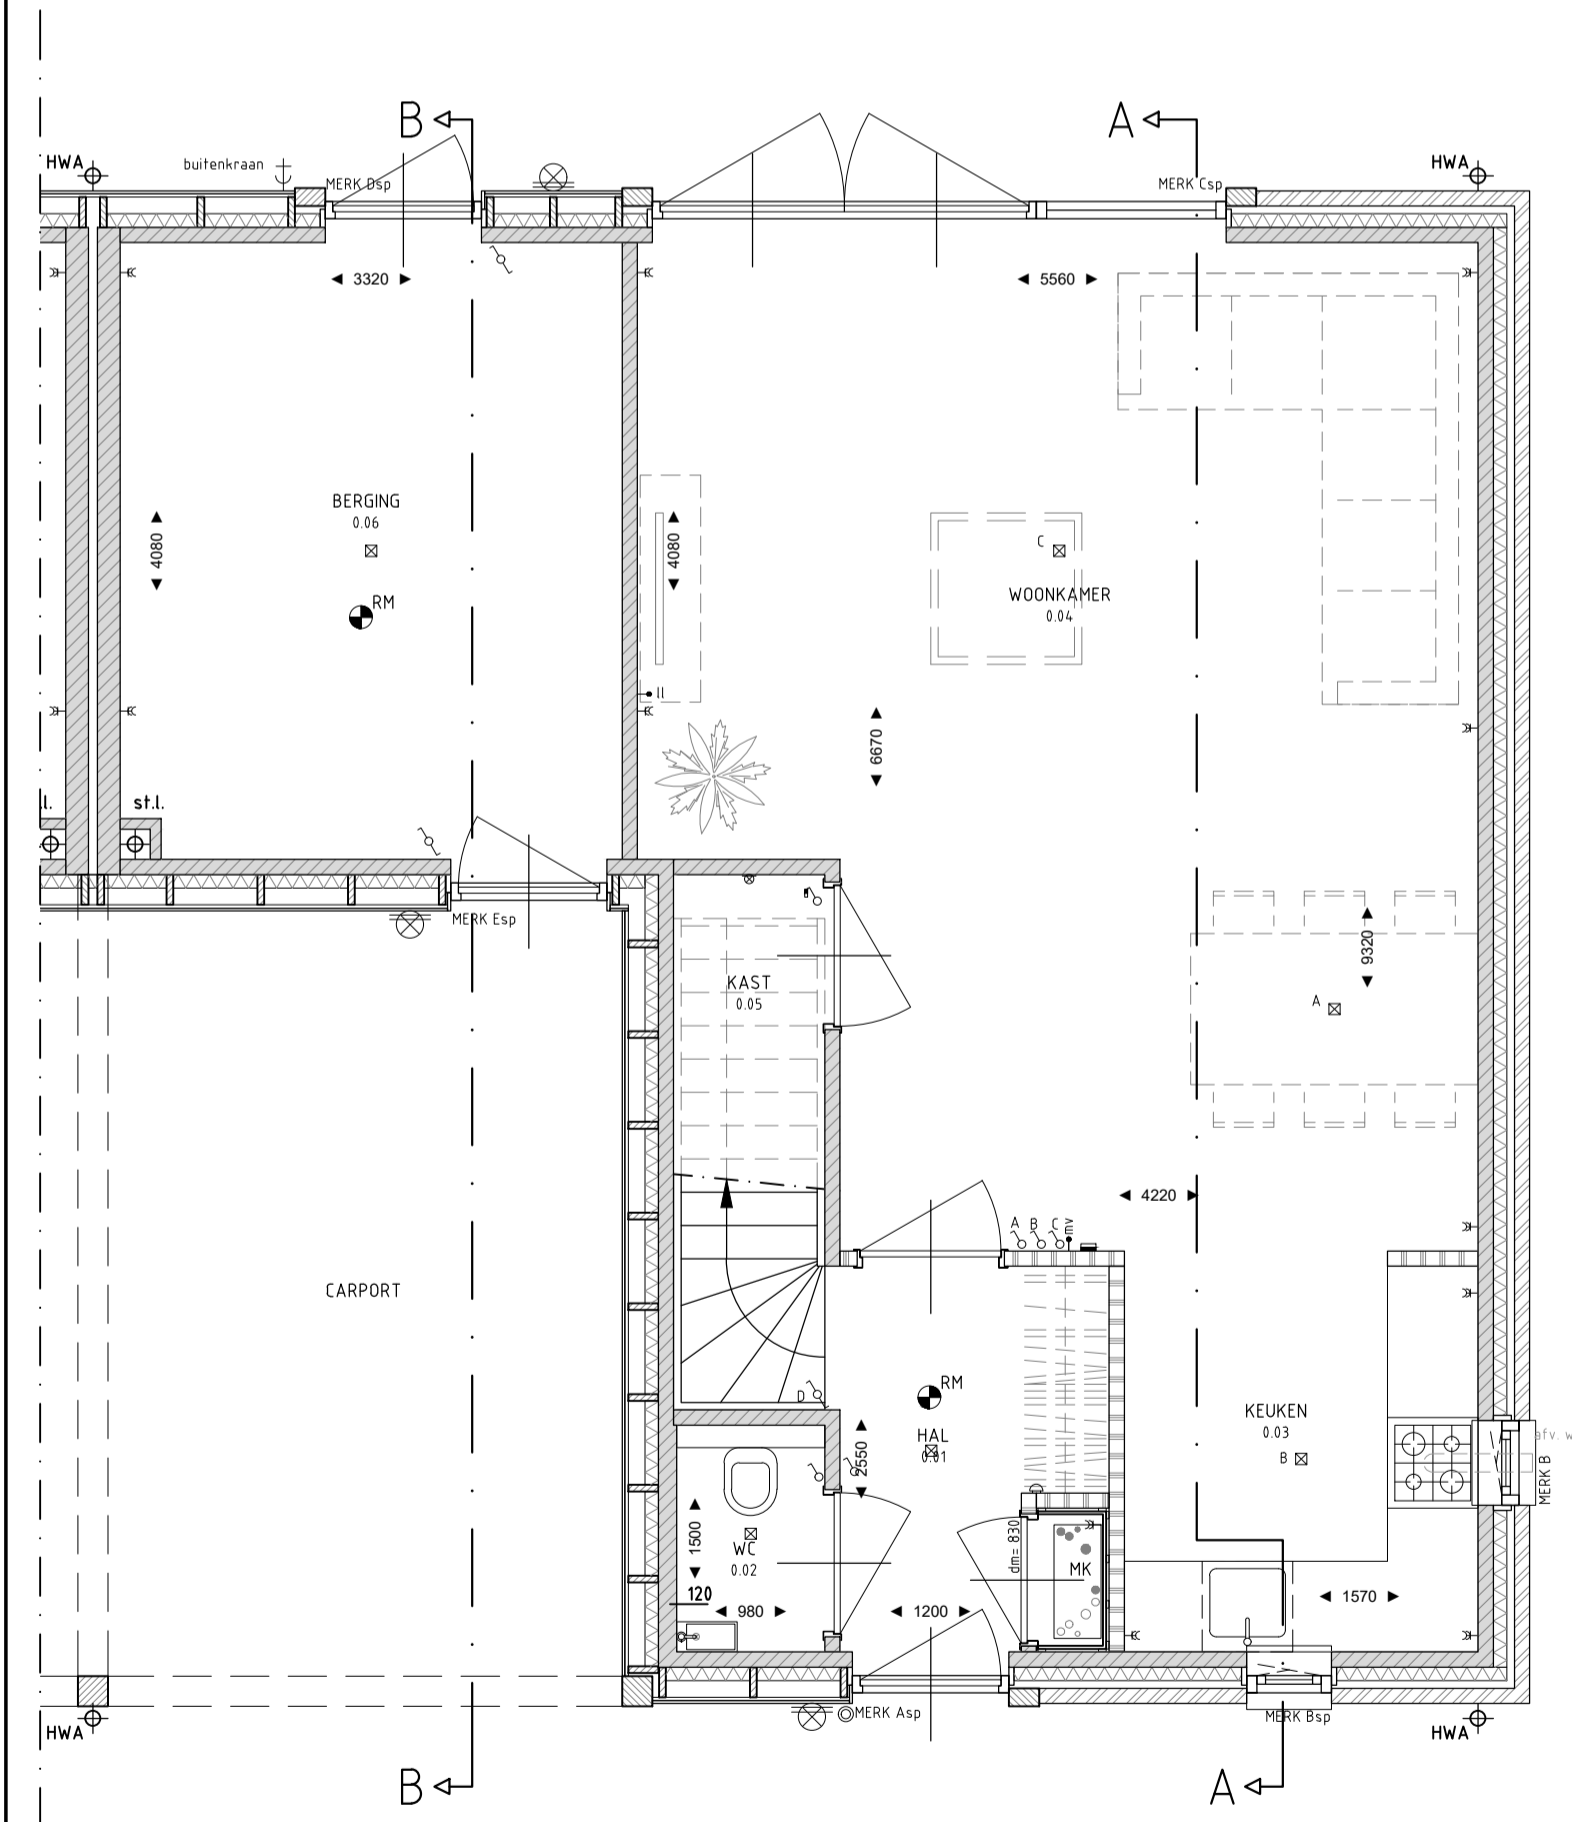

BEGANE GROND  
schaal 1:50

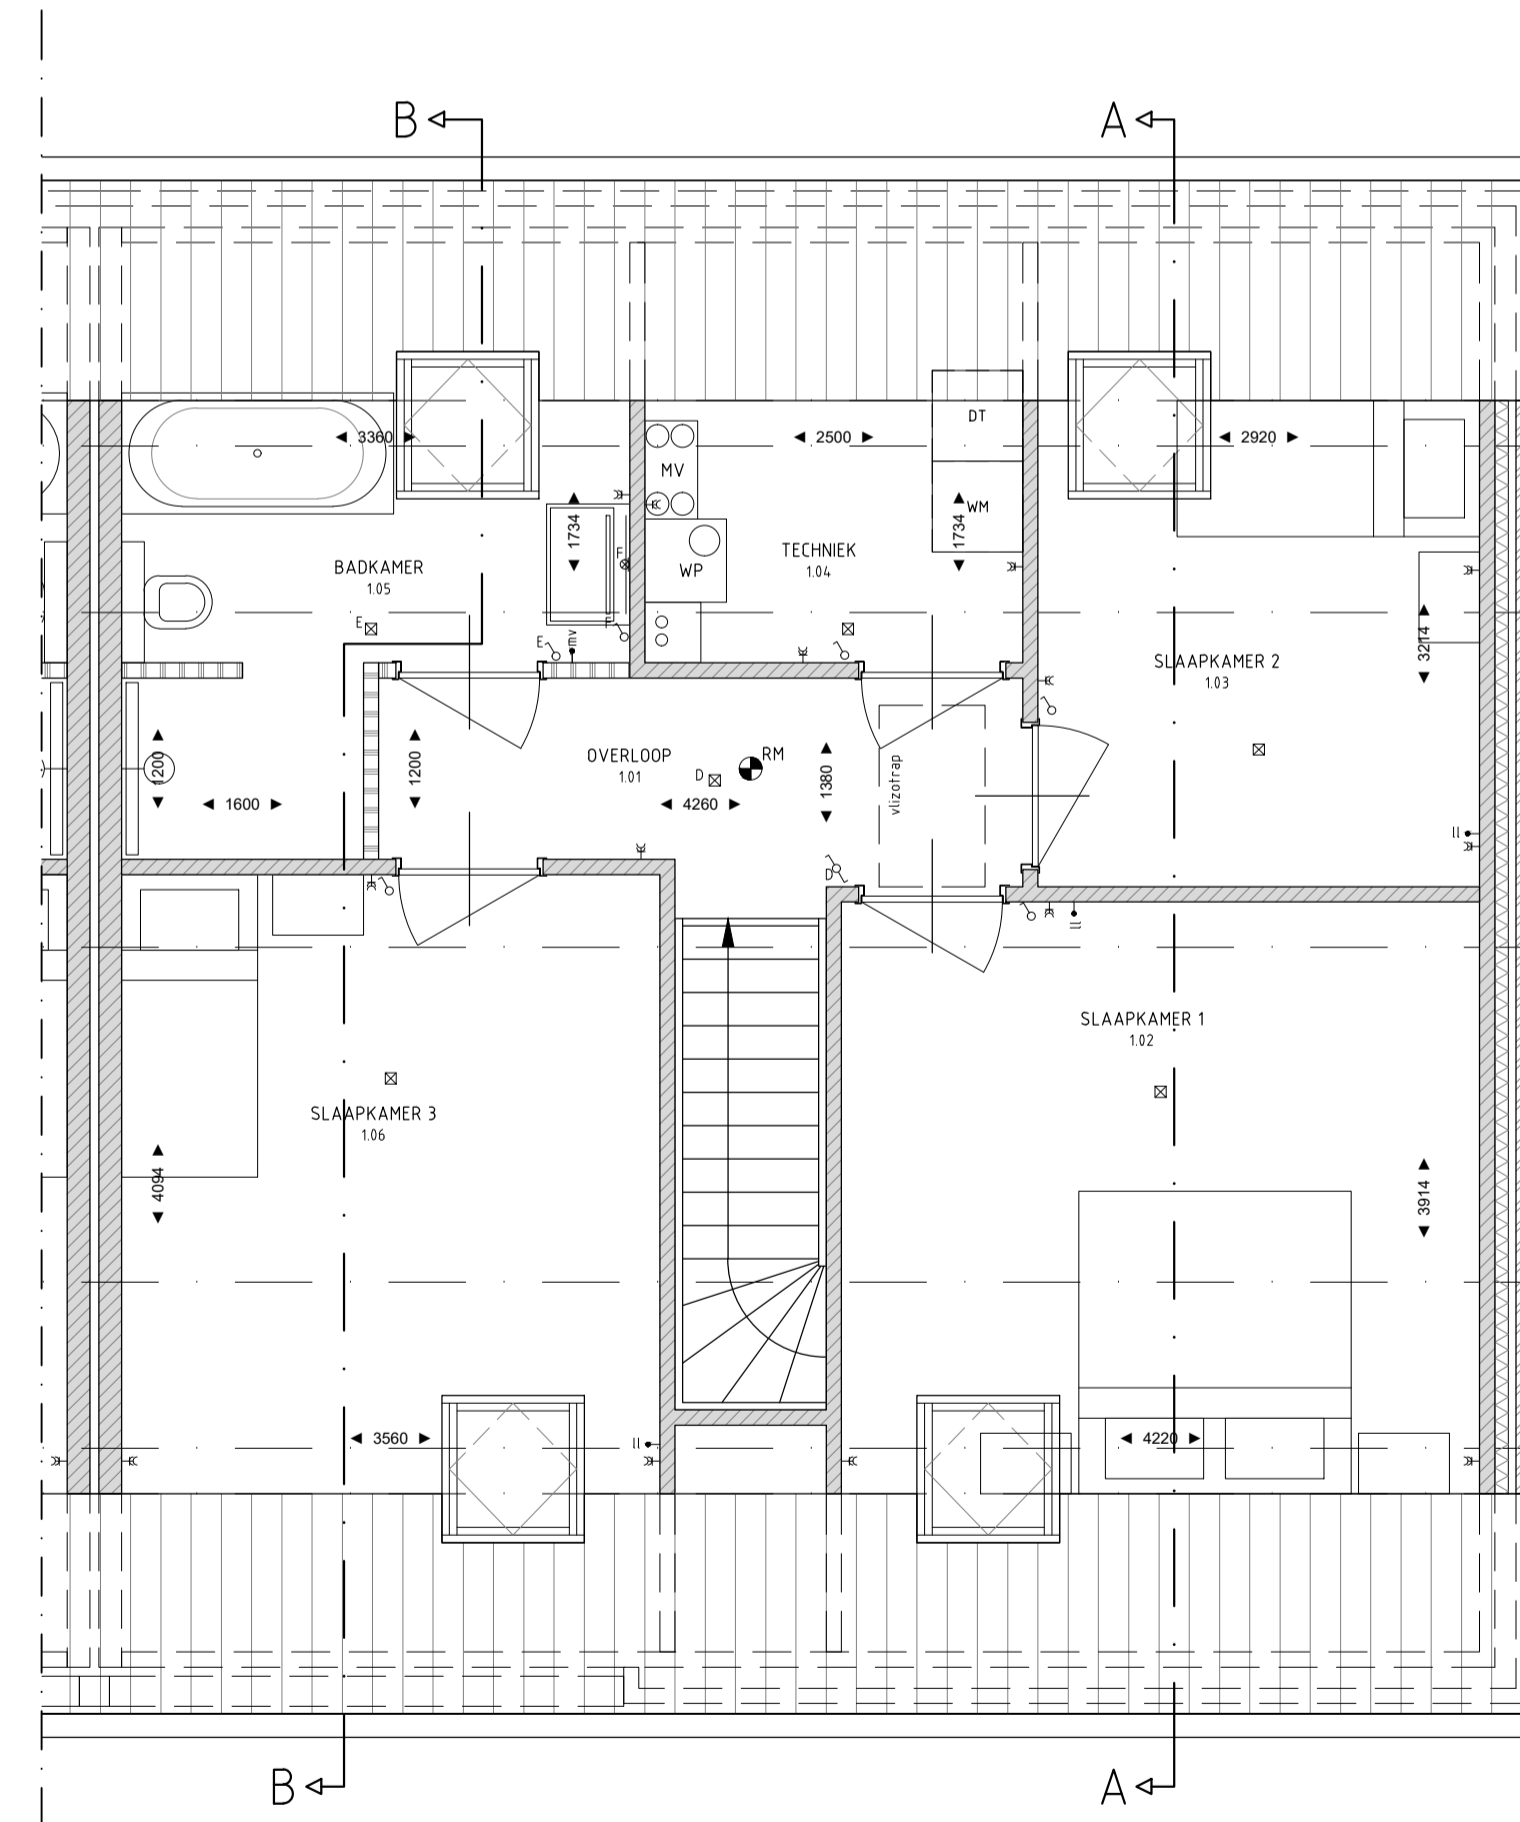

EERSTE VERDIEPING  
schaal 1:50

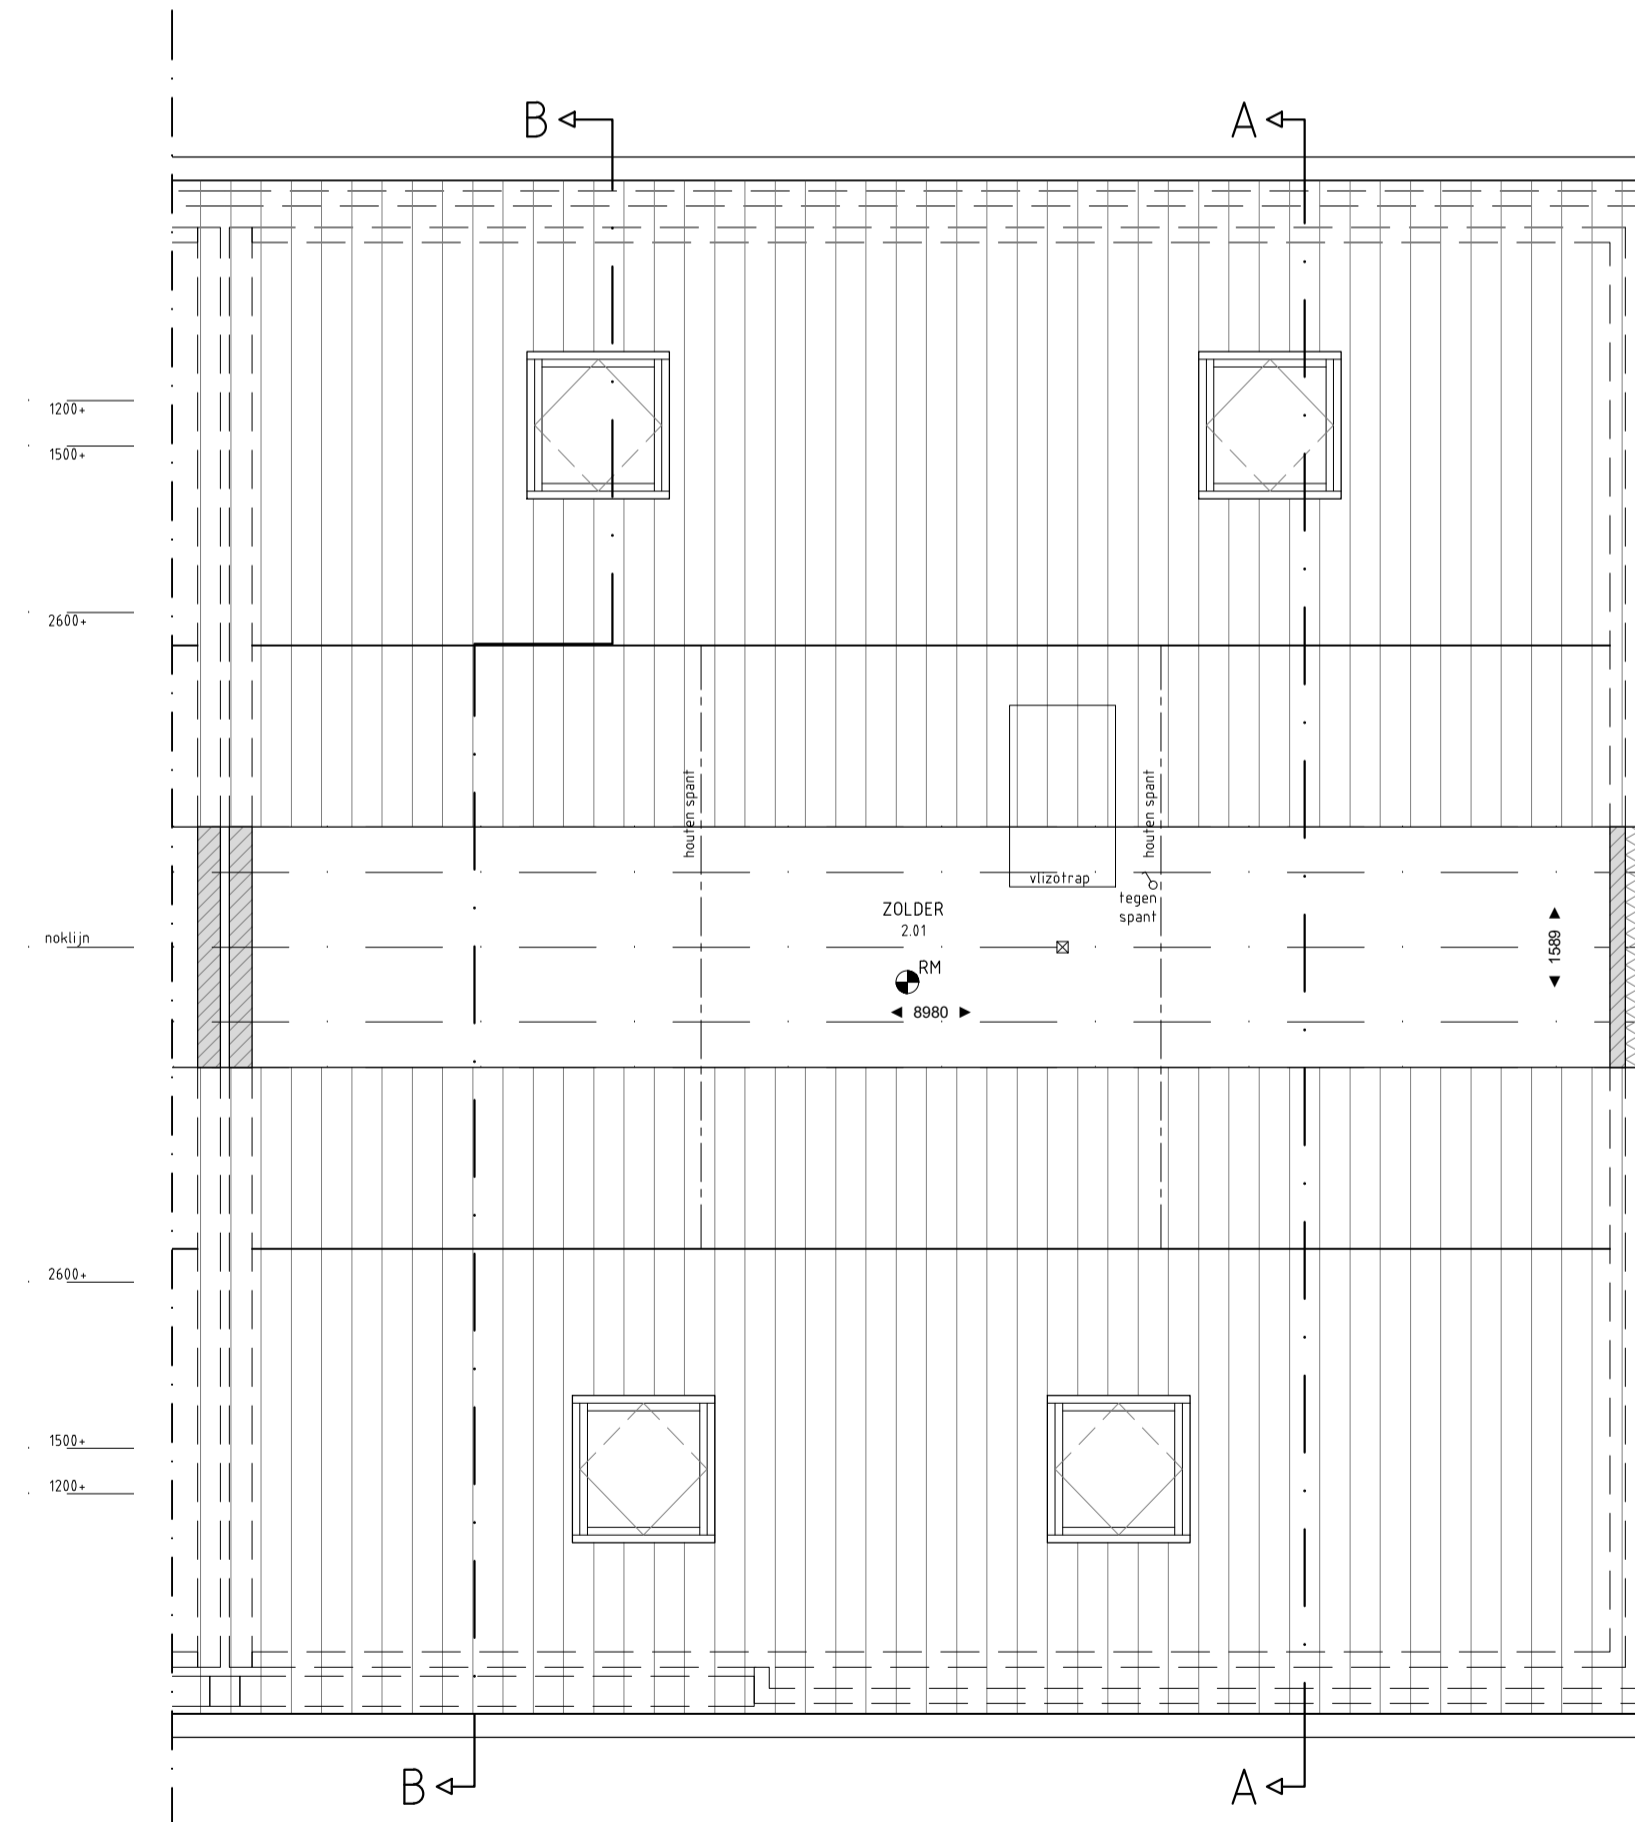

ZOLDER  
schaal 1:50

- RENVOCI
- Schakelaar
  - Wisselschakelaar
  - Deurschakelaar
  - Plafondlichtpunt
  - Wandlichtpunt
  - Drukknop voordeur bel
  - Voordeur bel
  - Thermostaat
  - rv Aansluitpunt mechanische ventilatie
  - Loze leiding t.b.v. data vanuit MK
  - Dubbele wandcontactdoos
  - Rookmelder
  - Binnen deur 950mm, tenzij anders aangegeven
  - WH Opstelplaats wasmachine
  - DT Opstelplaats drager
- Maatvoering in de plattegronden zijn 'circa' maten.  
Ladingen en handoverlades conform opgave installateur.  
Elektra wordt conform opgave installateur uitgevoerd.  
Aanfassen en plaats sanitairpunten / schakelaars indicatief.  
CV-voorzieningen, afmetingen afmetingen / schakelaars indicatief.  
Deze worden conform opgave installateur uitgevoerd.

Plan voor de verkaveling van SBA 2700  
Veghels Buiten te Veghel

WERK no. 3377-1  
BLAD no. VK-B 6

OPDRACHTGEVER: Janssen de Jong projectontwikkeling  
Science Park Eindhoven 5049  
5692EB Son en Breugel  
04 99 49 13 13  
p.vandenelzen@jajo.com  
06-82760021

DAT 16-04-2021 GET. JH SCHAAL 150  
GEW. FORM. A1

VERKOOP

TYPE B