



VOORGEVEL


ACHTERGEVEL

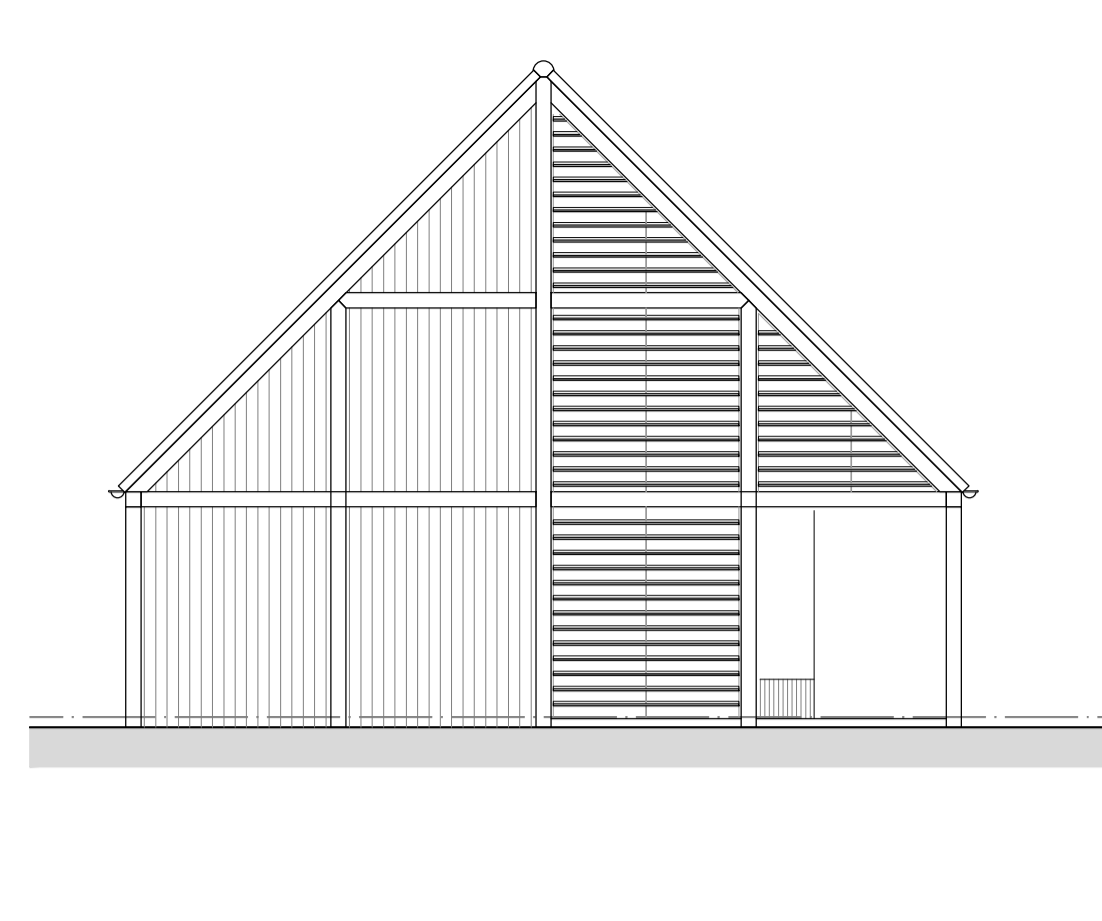


LINKER ZIJGEVEL

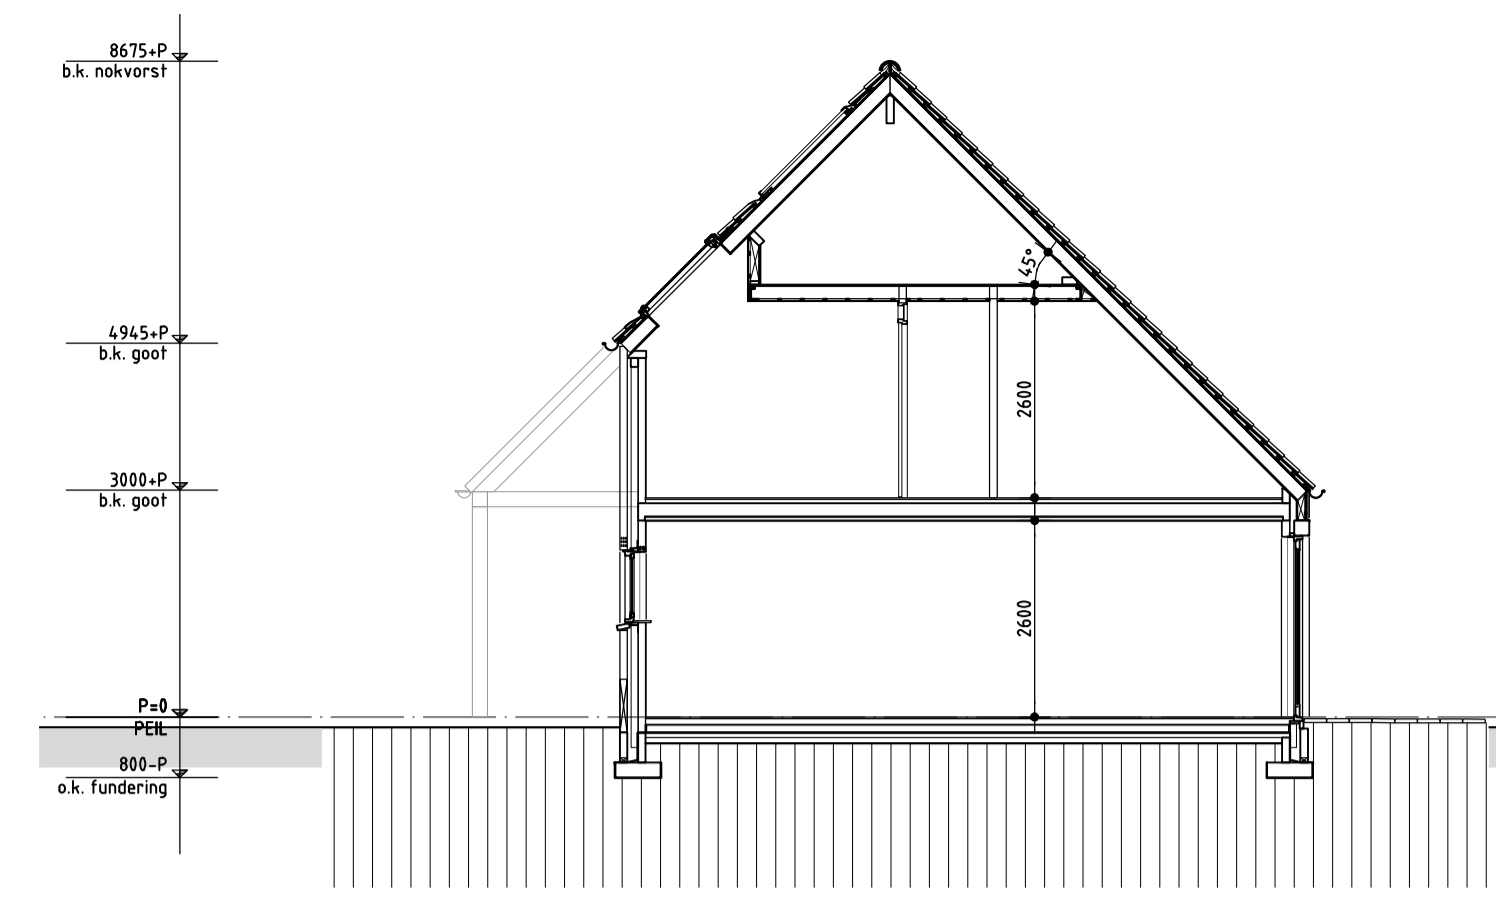


DOORSNEDE AA

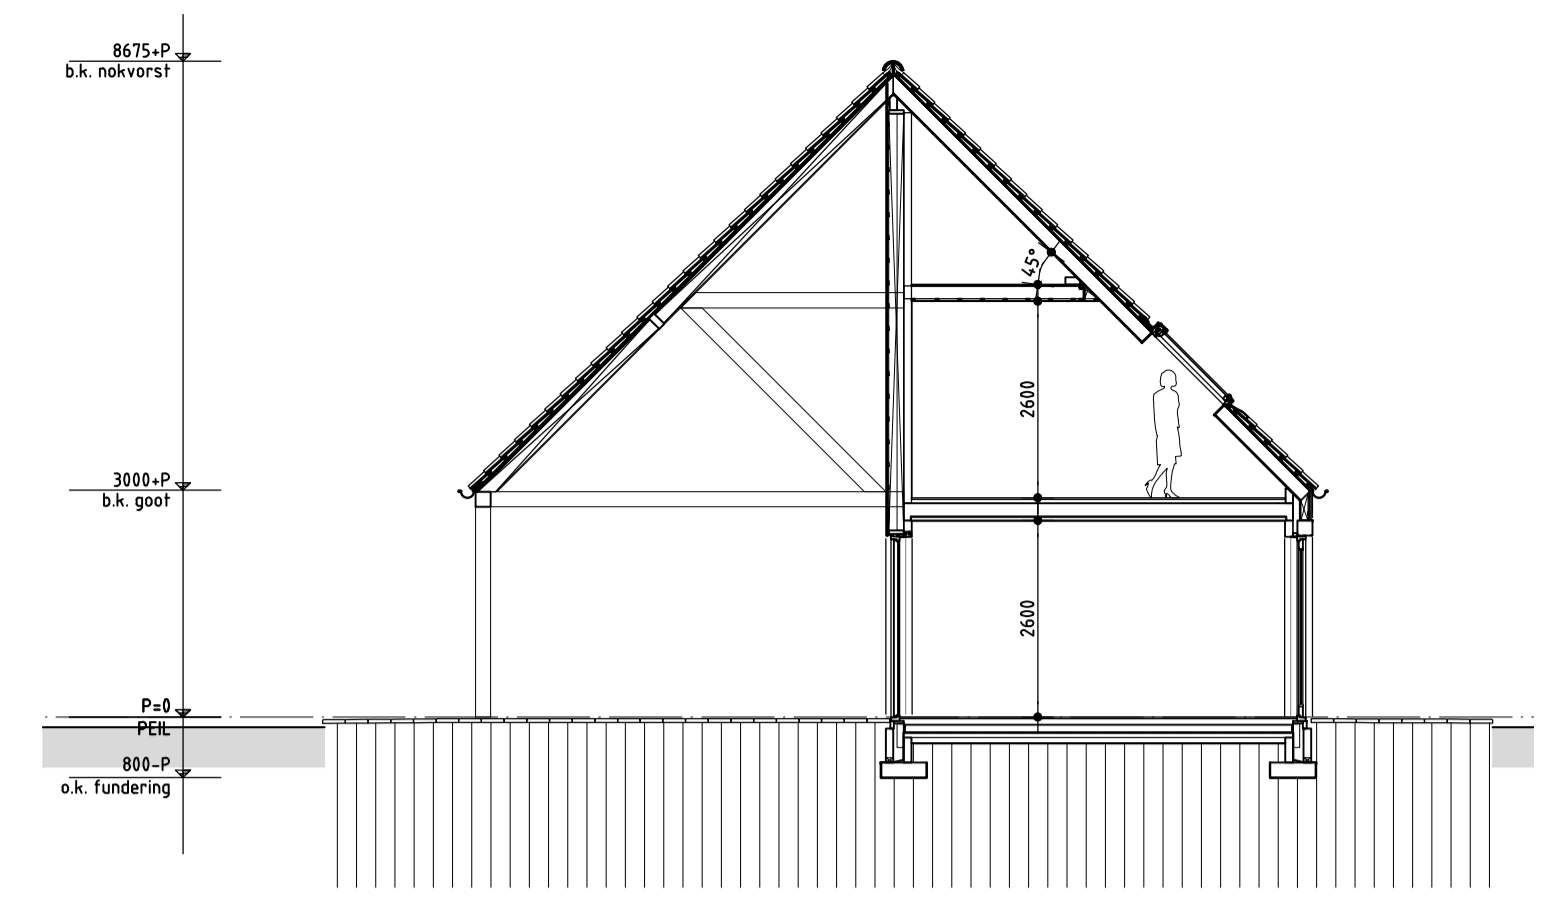


DOORSNEDE BB

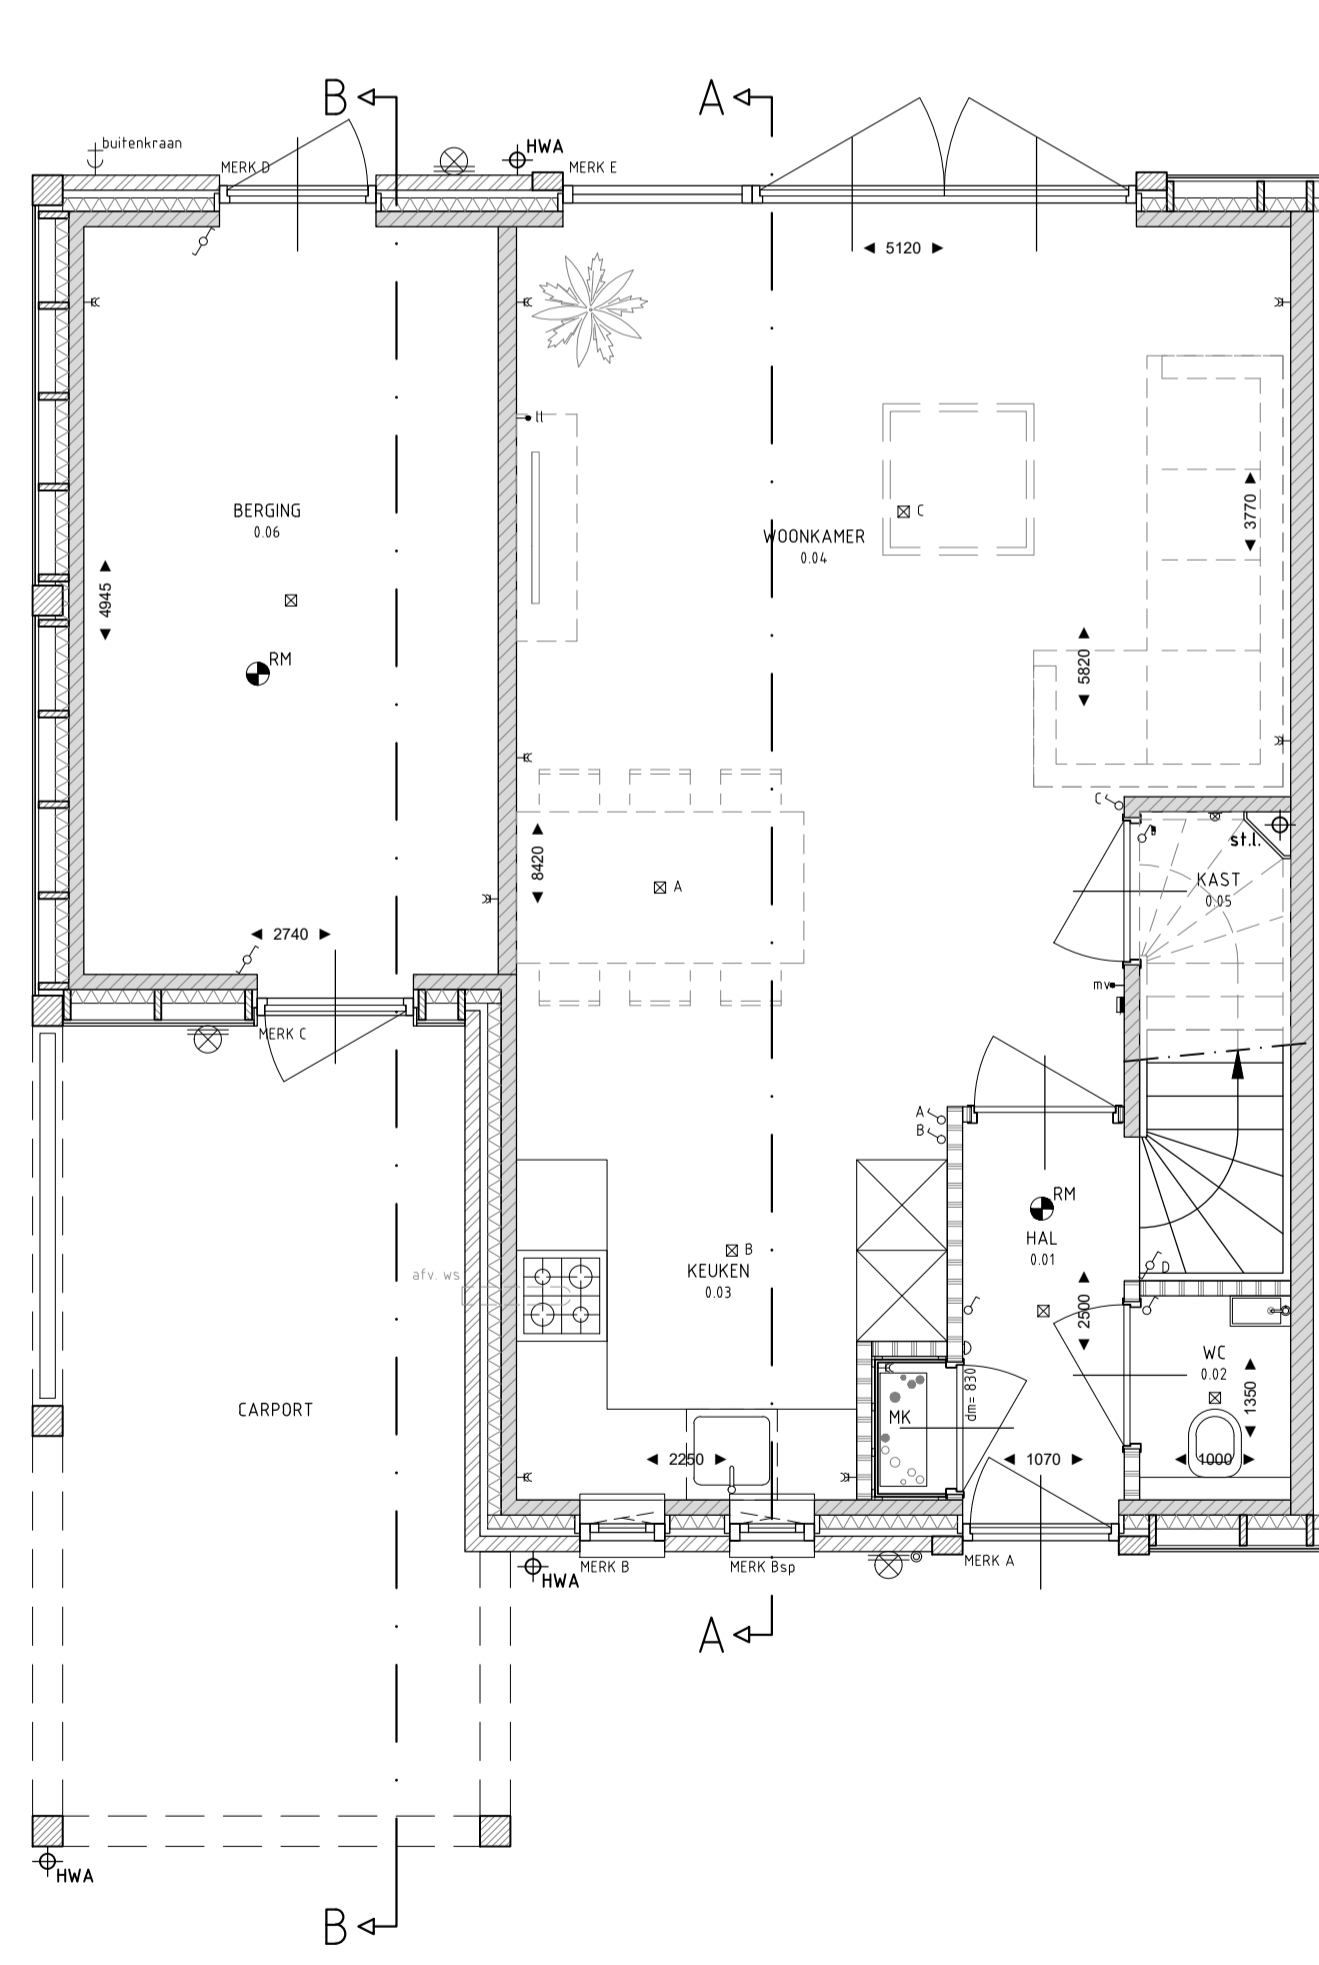

BEGANE GROND
schaal 1:50

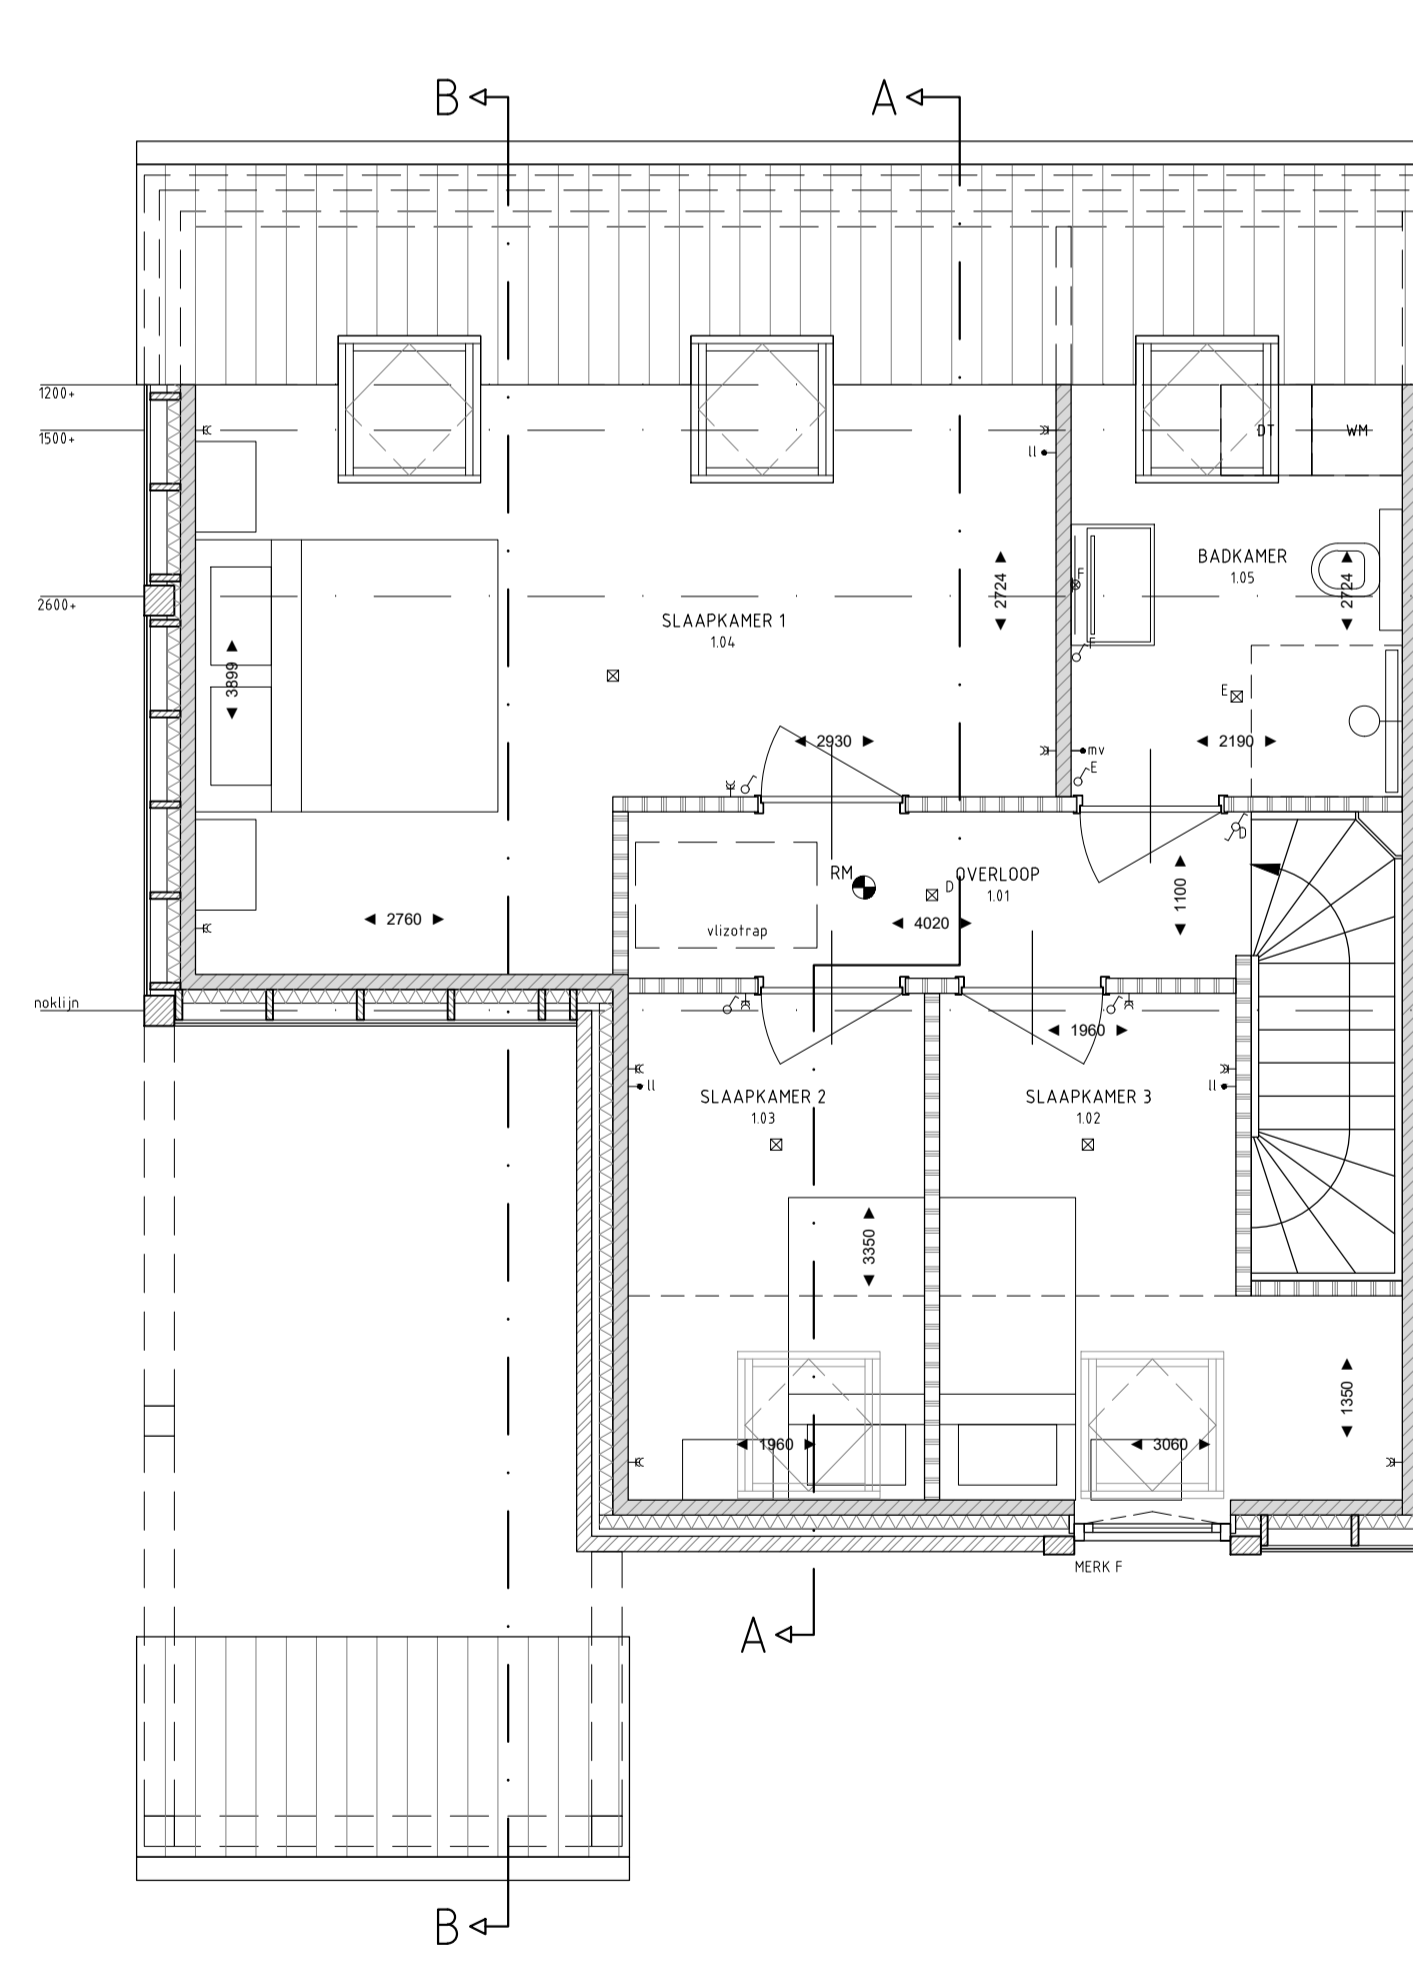

EERSTE VERDIEPING
schaal 1:50

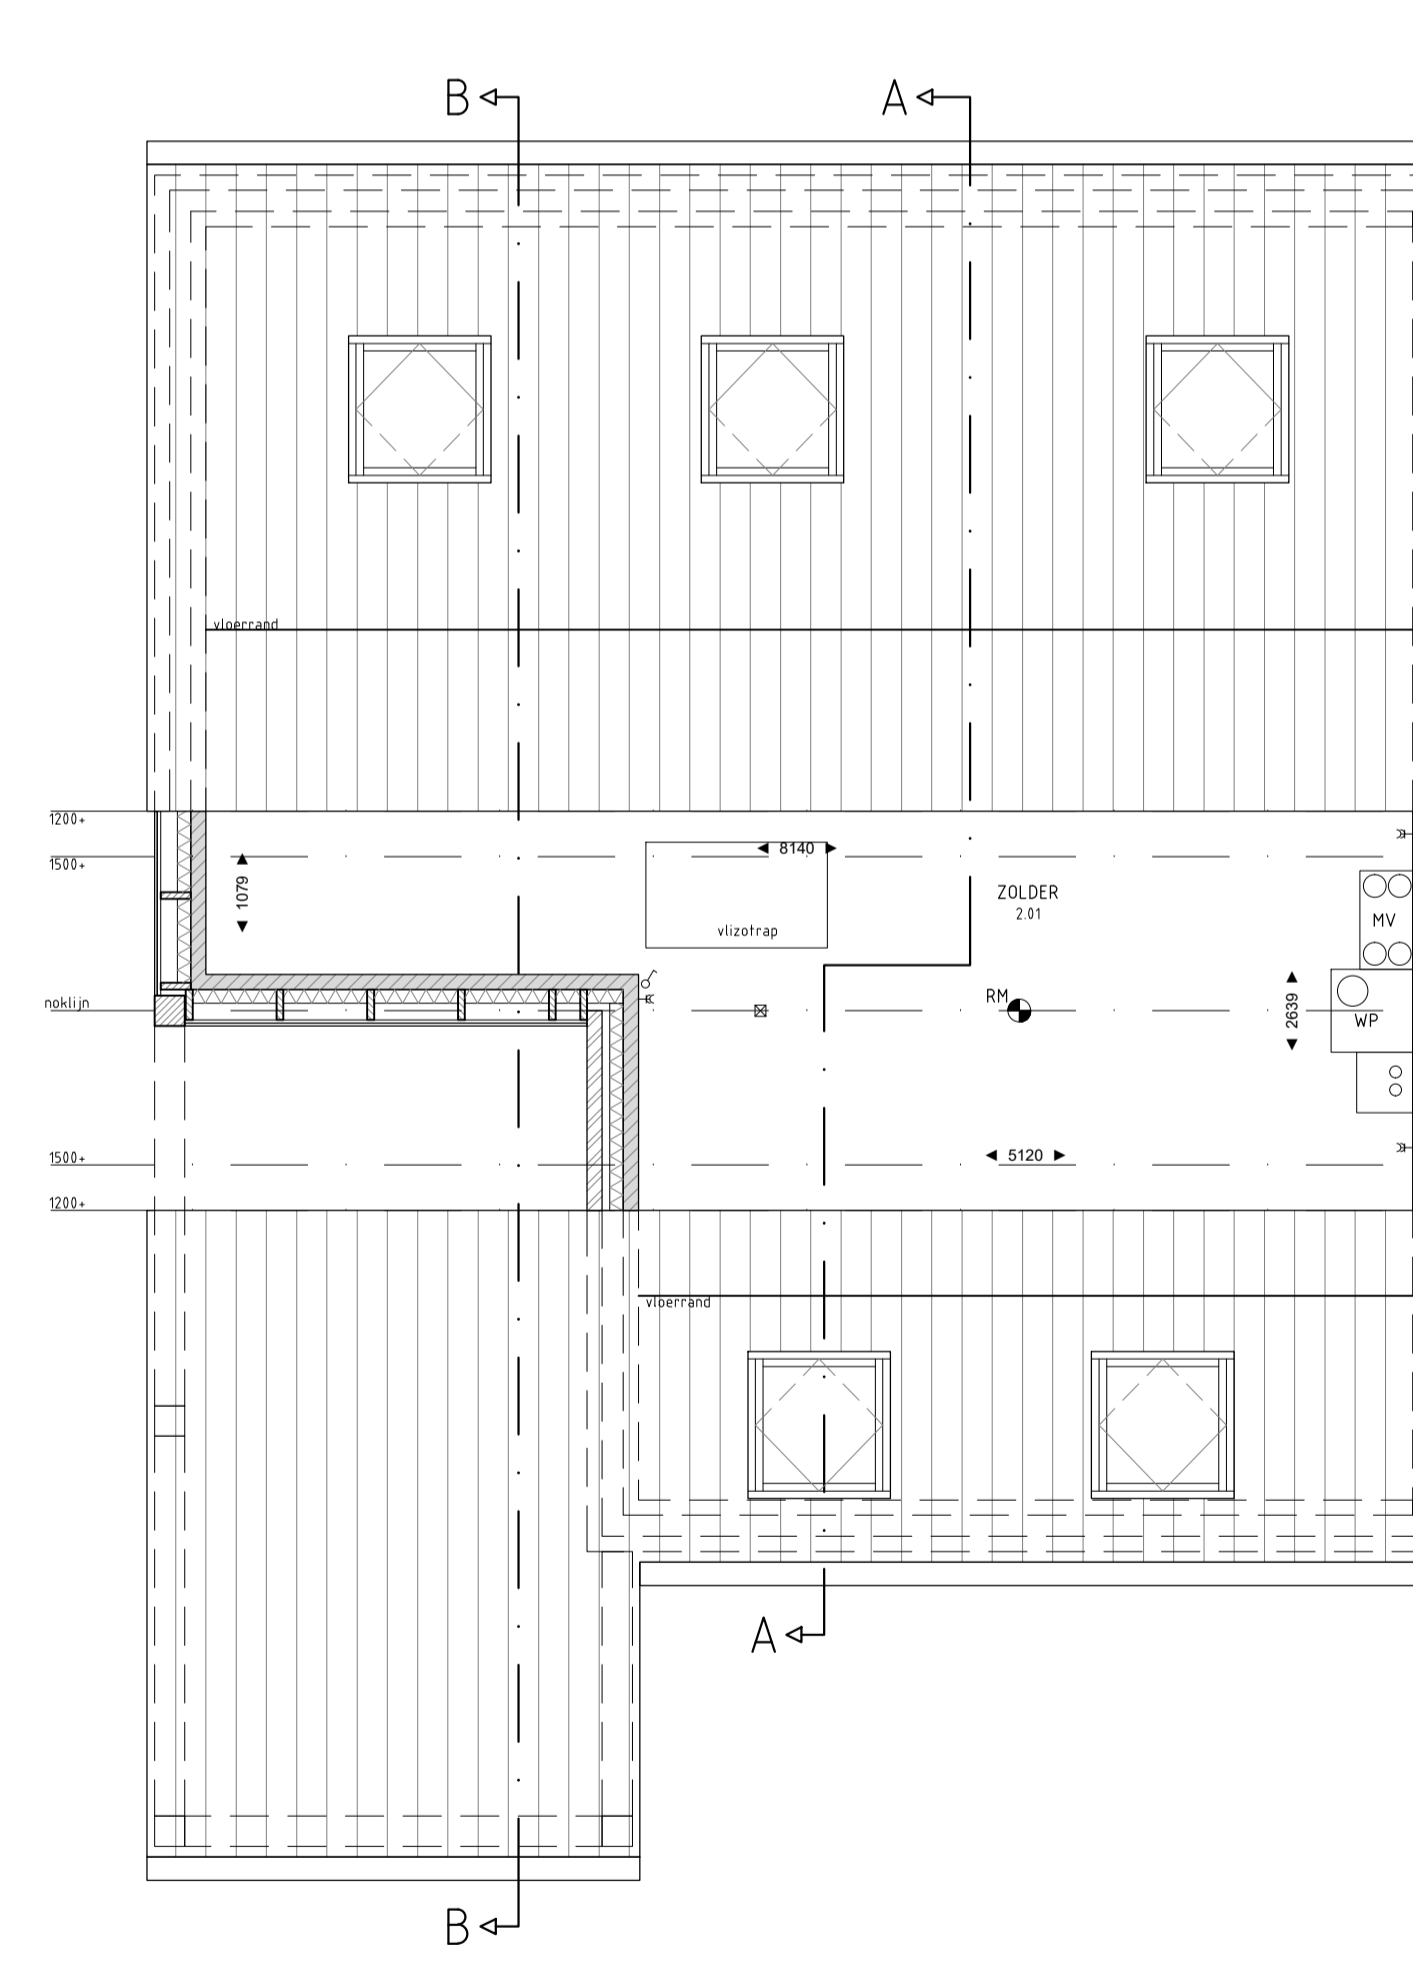

ZOLDER
schaal 1:50

- RENVOCI
- Schakelaar
 - Wisselschakelaar
 - Deurschakelaar
 - Plafondlichtpunt
 - Wandlichtpunt
 - Drukknop voordeur bel
 - Voordeur bel
 - Thermostaat
 - rv Aansluitpunt mechanische ventilatie
 - li Loze leiding f.b.v. data vanuit MK
 - ⊕ Dubbele wandcontactdoos
 - ⊕ Rookmelder
 - ⊕ Binnen deur 950mm, tenzij anders aangegeven
 - WH Opslagplaats wasmachine
 - DT Opslagplaats drager
- Maakvoering in de plattegronden zijn 'force' maten.
Ladingen en handovertoeg conform opgave installateur.
Elektra wordt conform opgave installateur uitgevoerd.
Aantal en plaats sanitairpunten / schakelaars indicatief.
CV-installaties, plinthe afmeting,
aantal en plaats radiatoren indicatief.
Opze worden conform opgave installateur uitgevoerd.

Plan voor de verkaveling van SBA 2700
Veghels Buifen te Veghel

WERK no.
3377-1
BLAD no.
VK-C 7-15

OPDRACHTGEVER: Janssen de Jong projectontwikkeling
Science Park Eindhoven 5049
5692EB Son en Breugel
TELEFOON: 0499 49 13 13
E-MAIL: p.vandenzelen@jajo.com
GSM nummer: 06-82760021

DAT 16-04-2021 GET: JH SCHAAL: 150
GEW.: FORM: A1

VERKOOP

TYPE C

van Hooft
architecten

Kapelstraat 19 5146 PA Eerde Tel: 013-3655371 algemeen@vh-a.nl www.vh-a.nl