



VOORGEVEL


ACHTERGEVEL

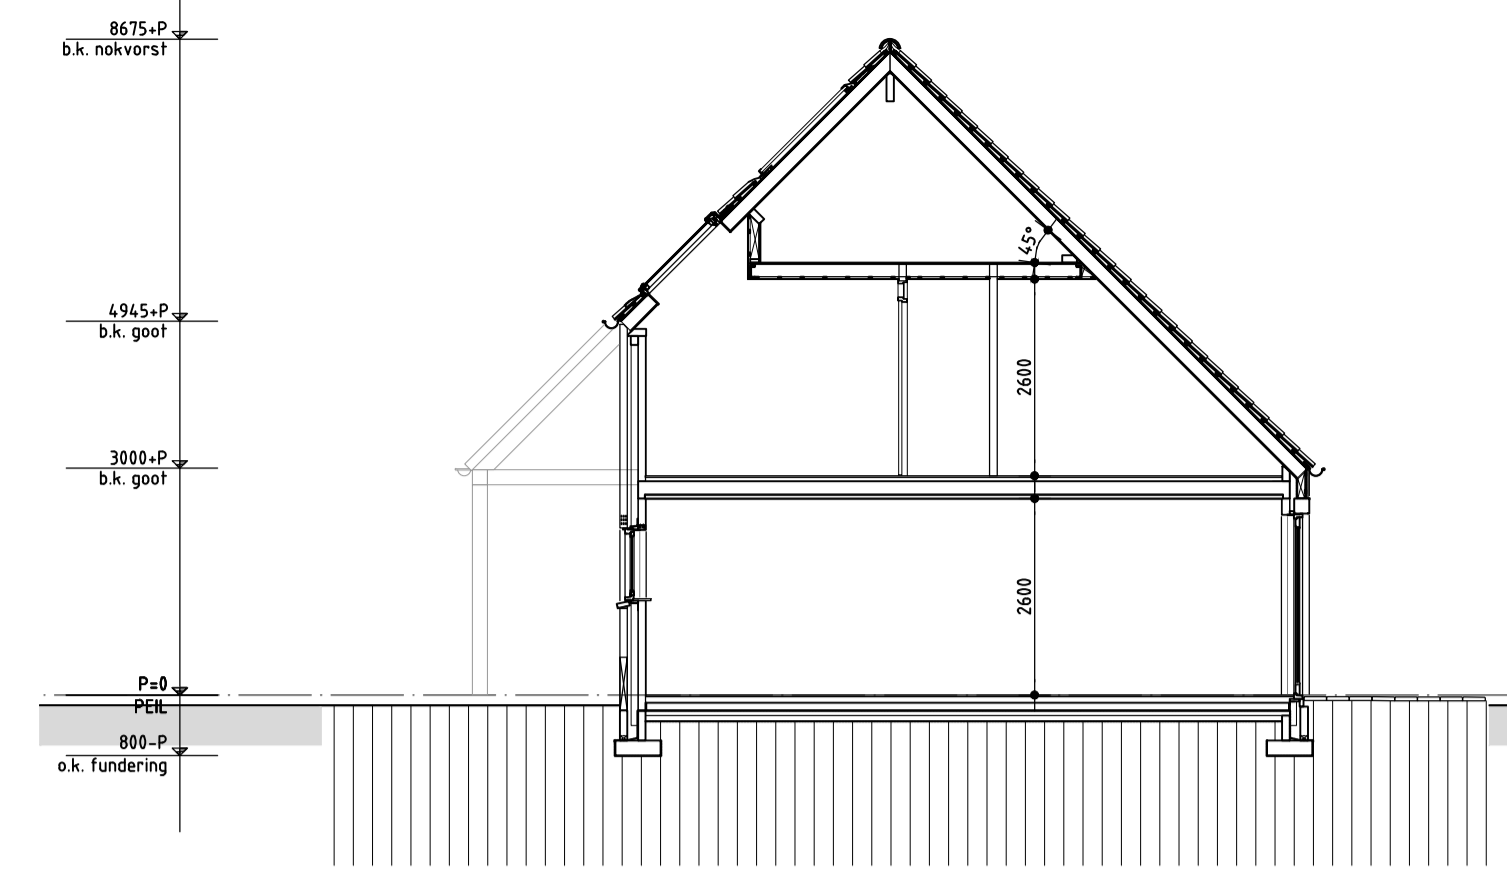


DOORSNEDE AA

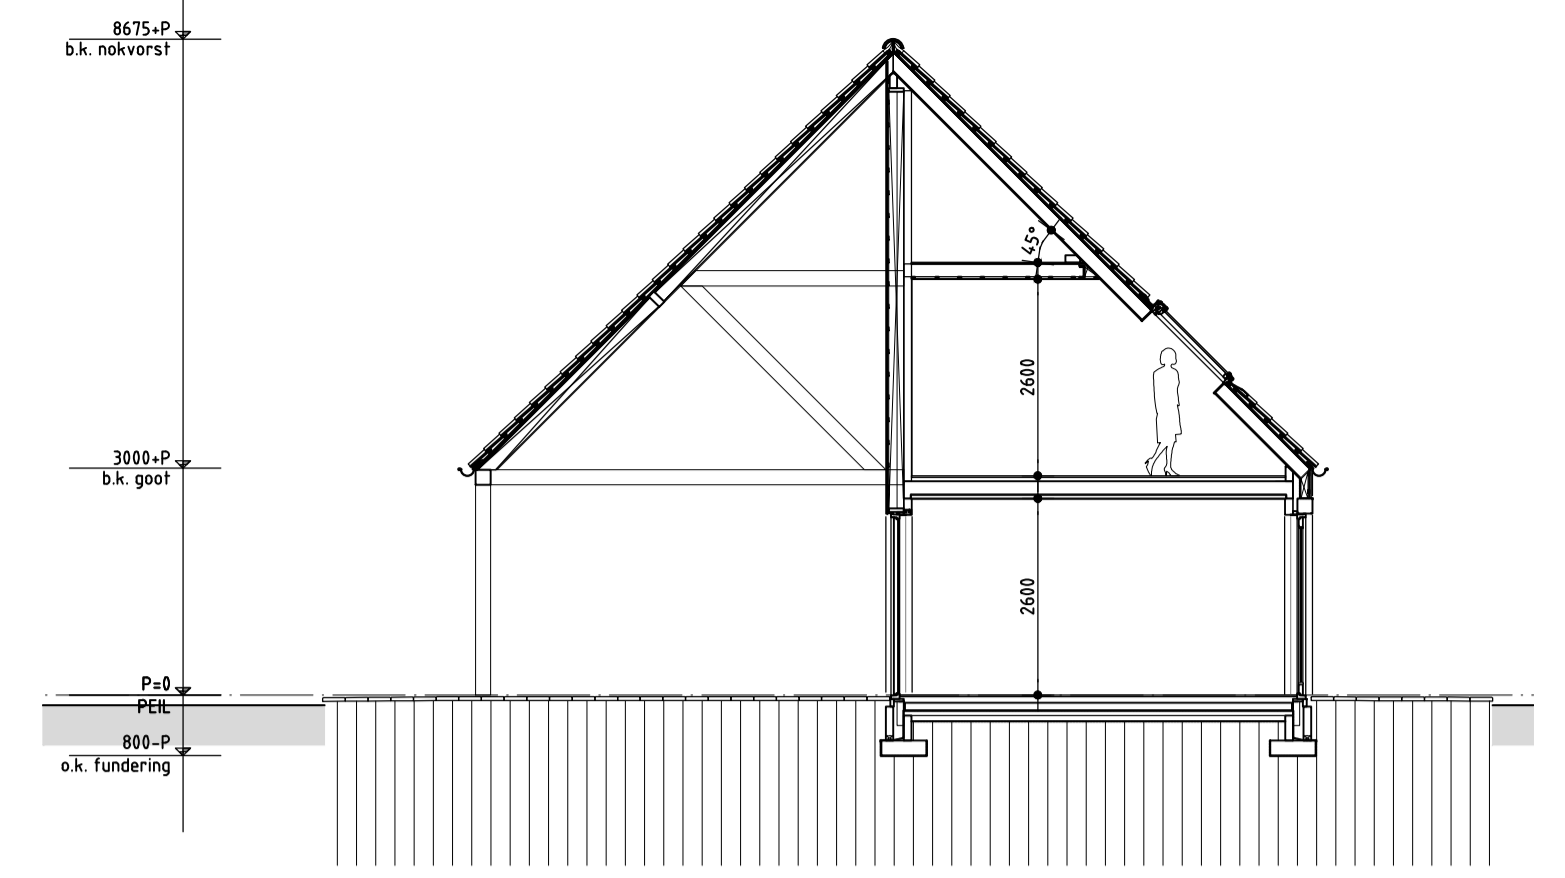


DOORSNEDE BB

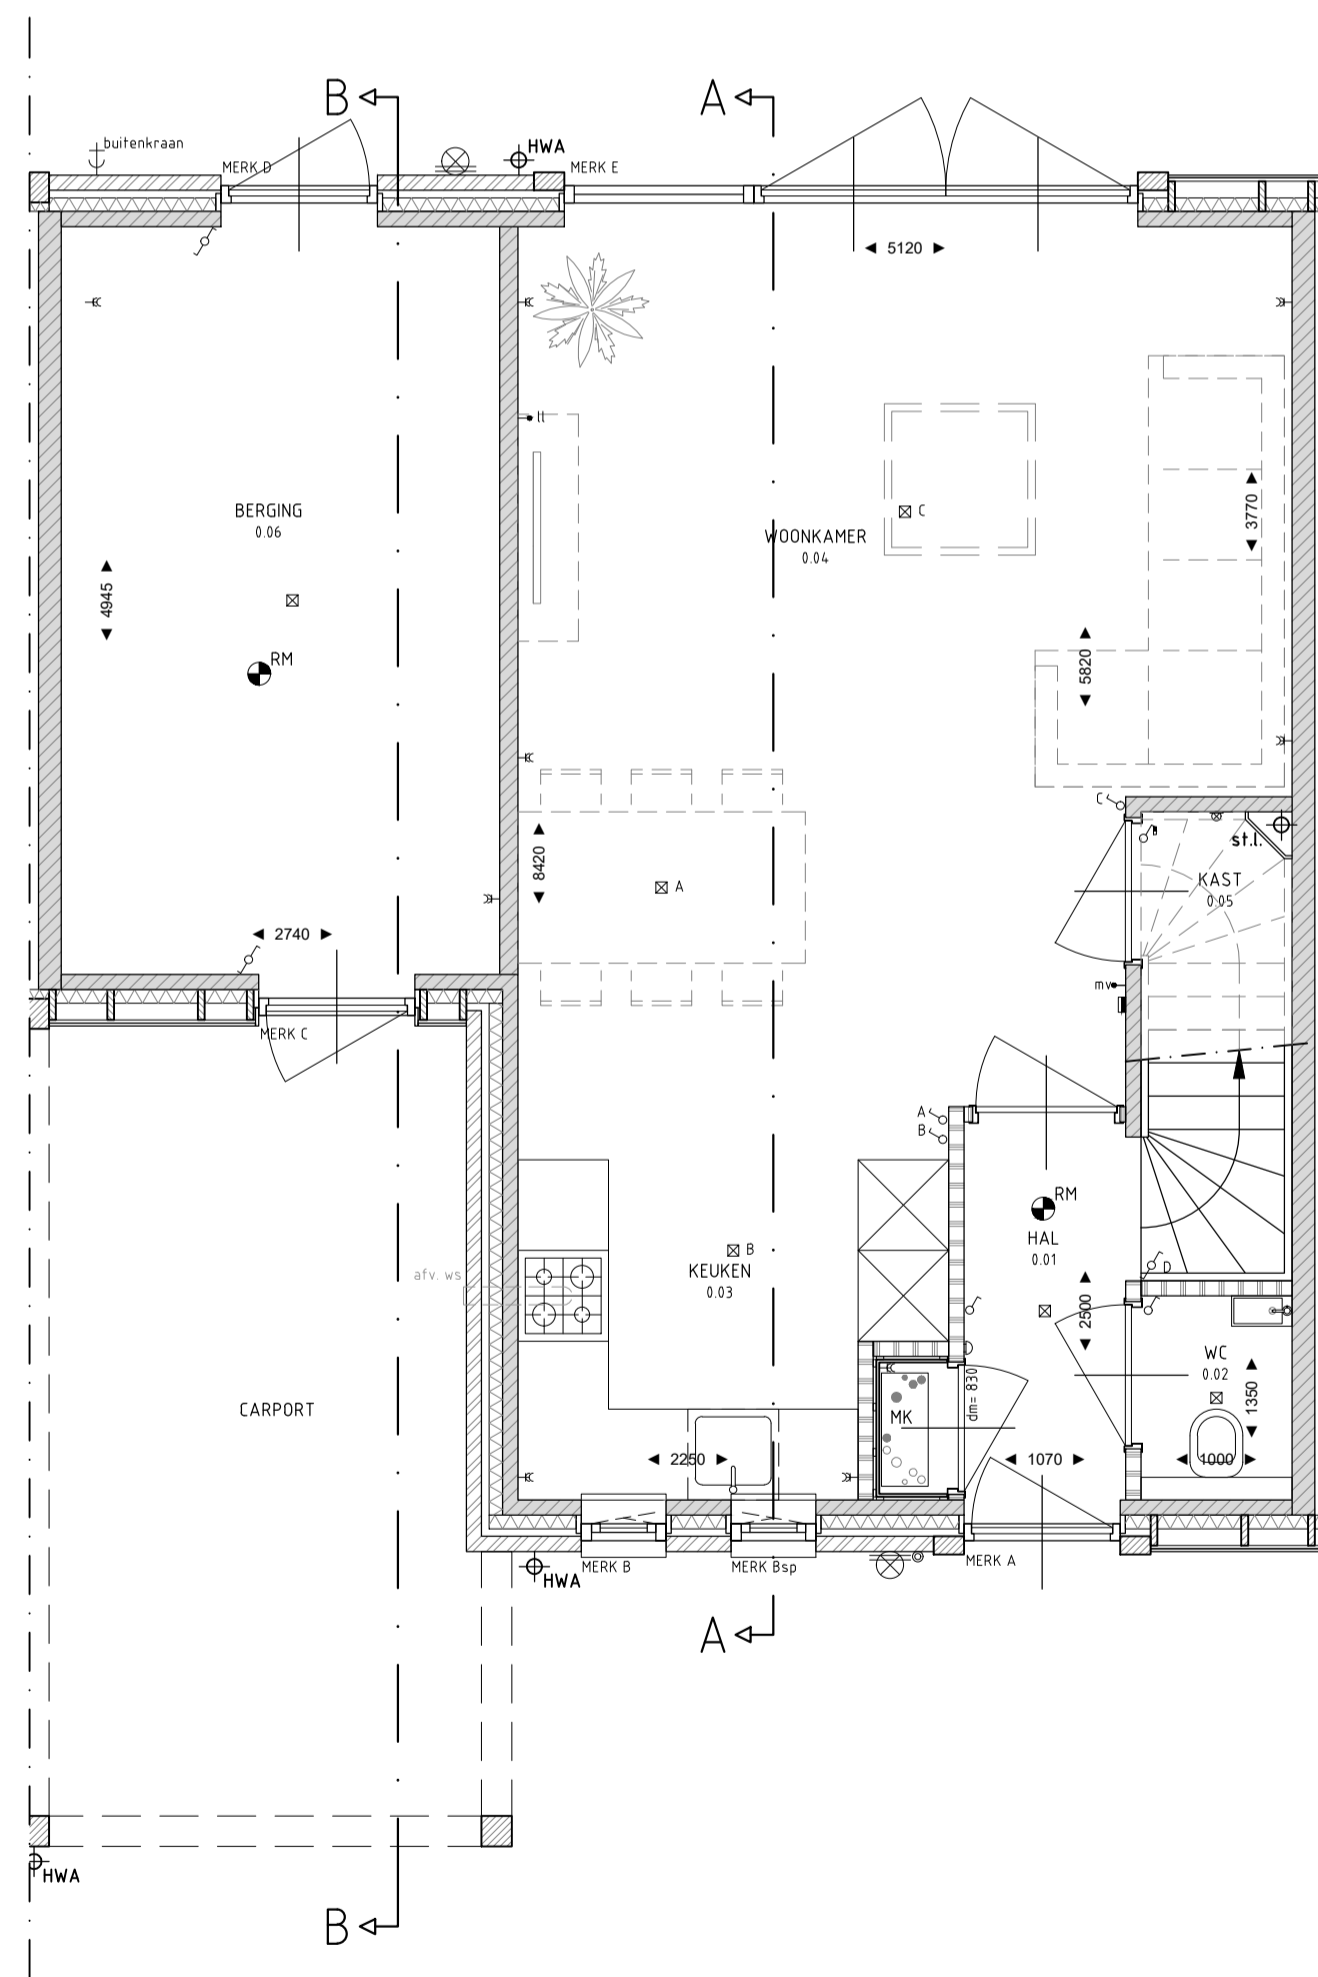

BEGANE GROND  
schaal 1:50

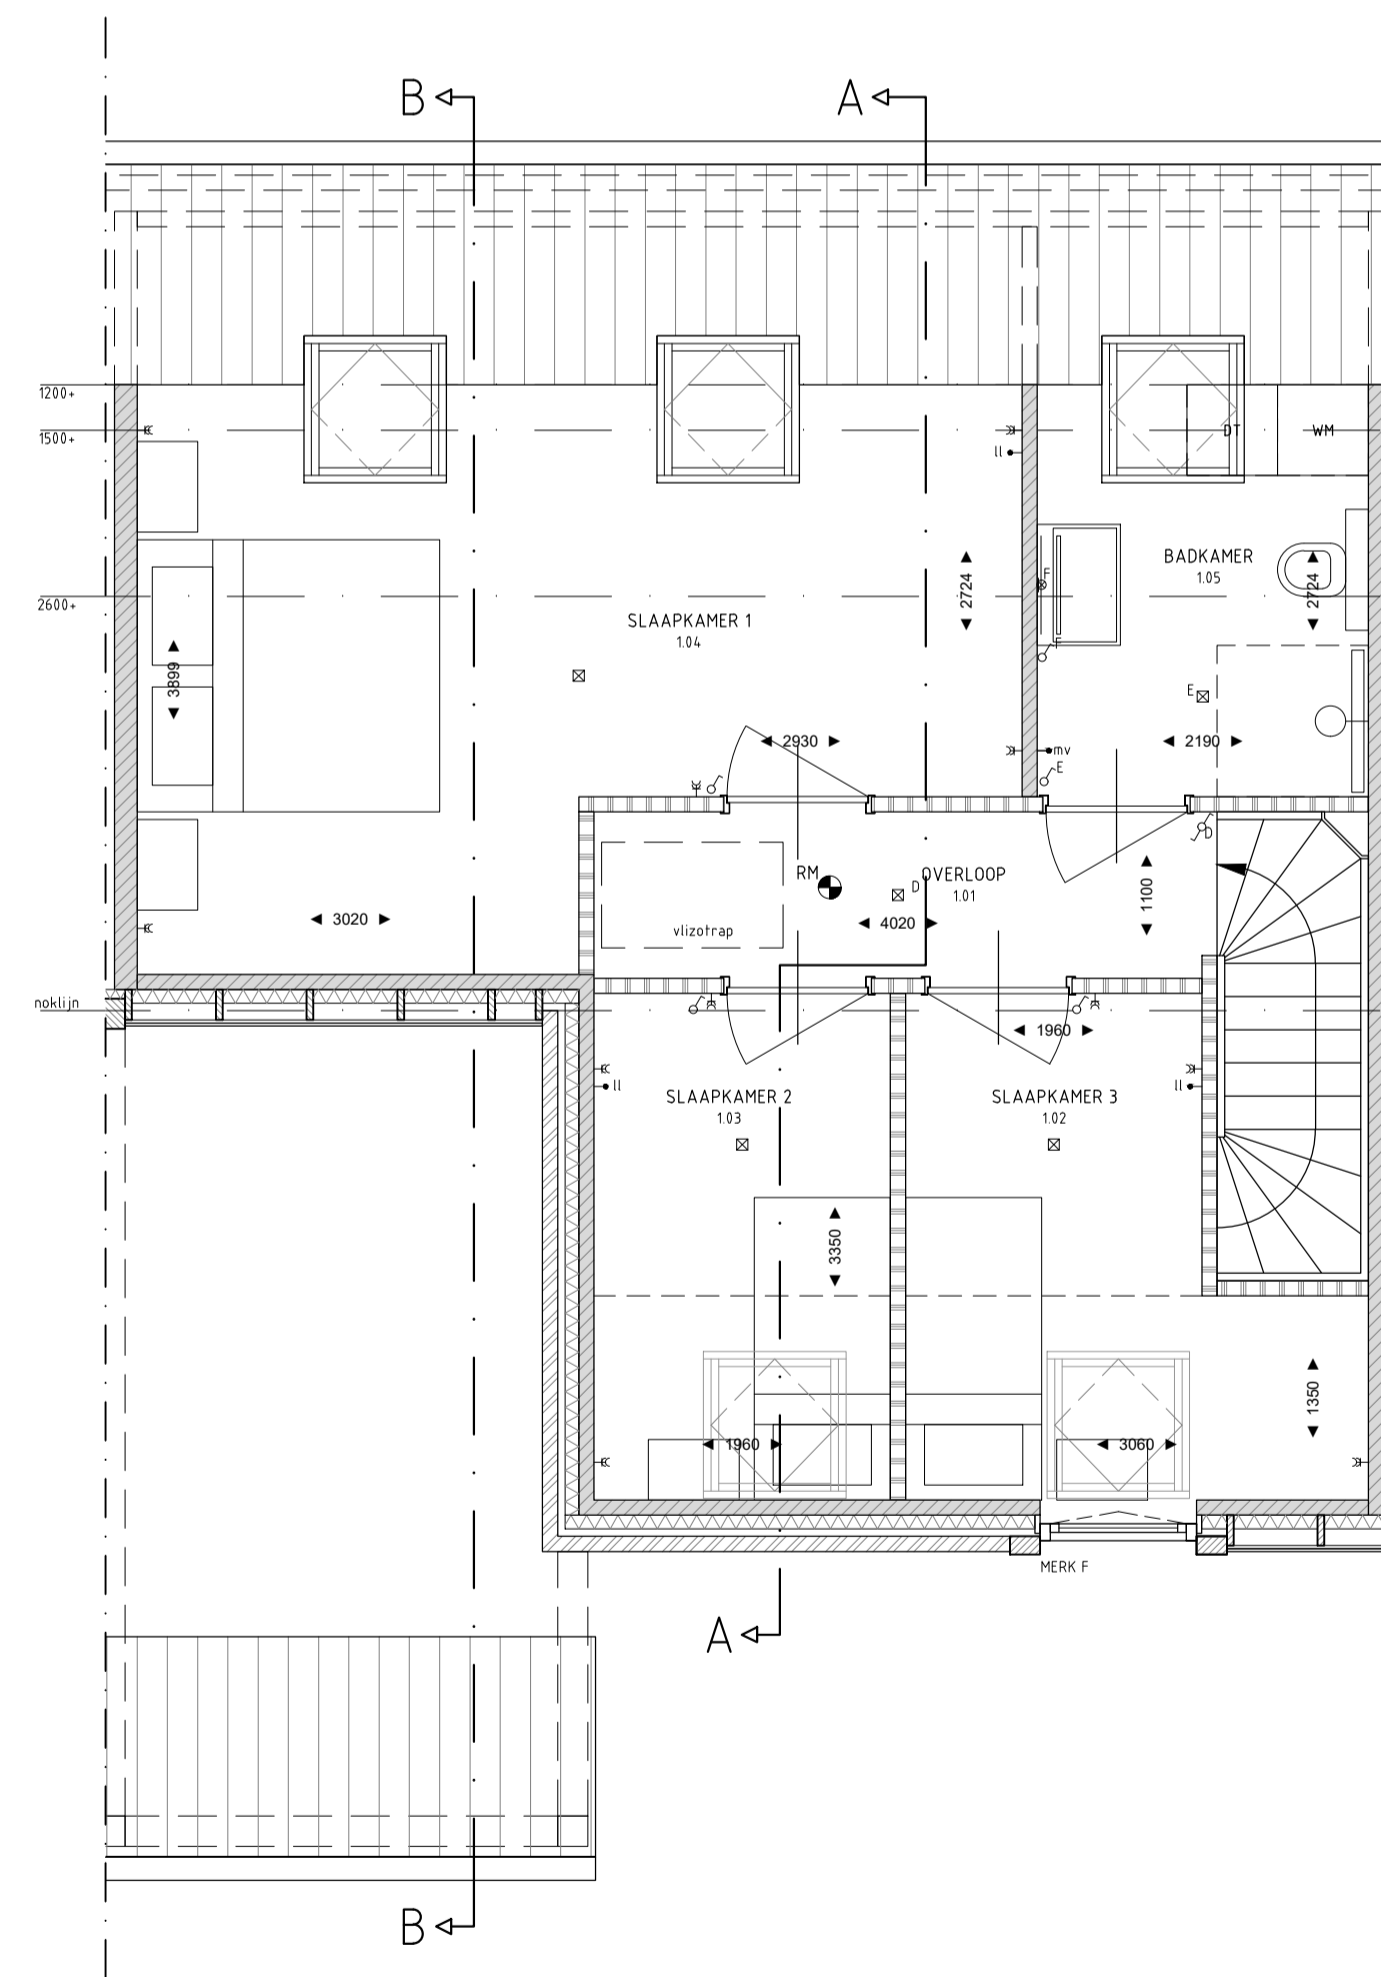

EERSTE VERDIEPING  
schaal 1:50

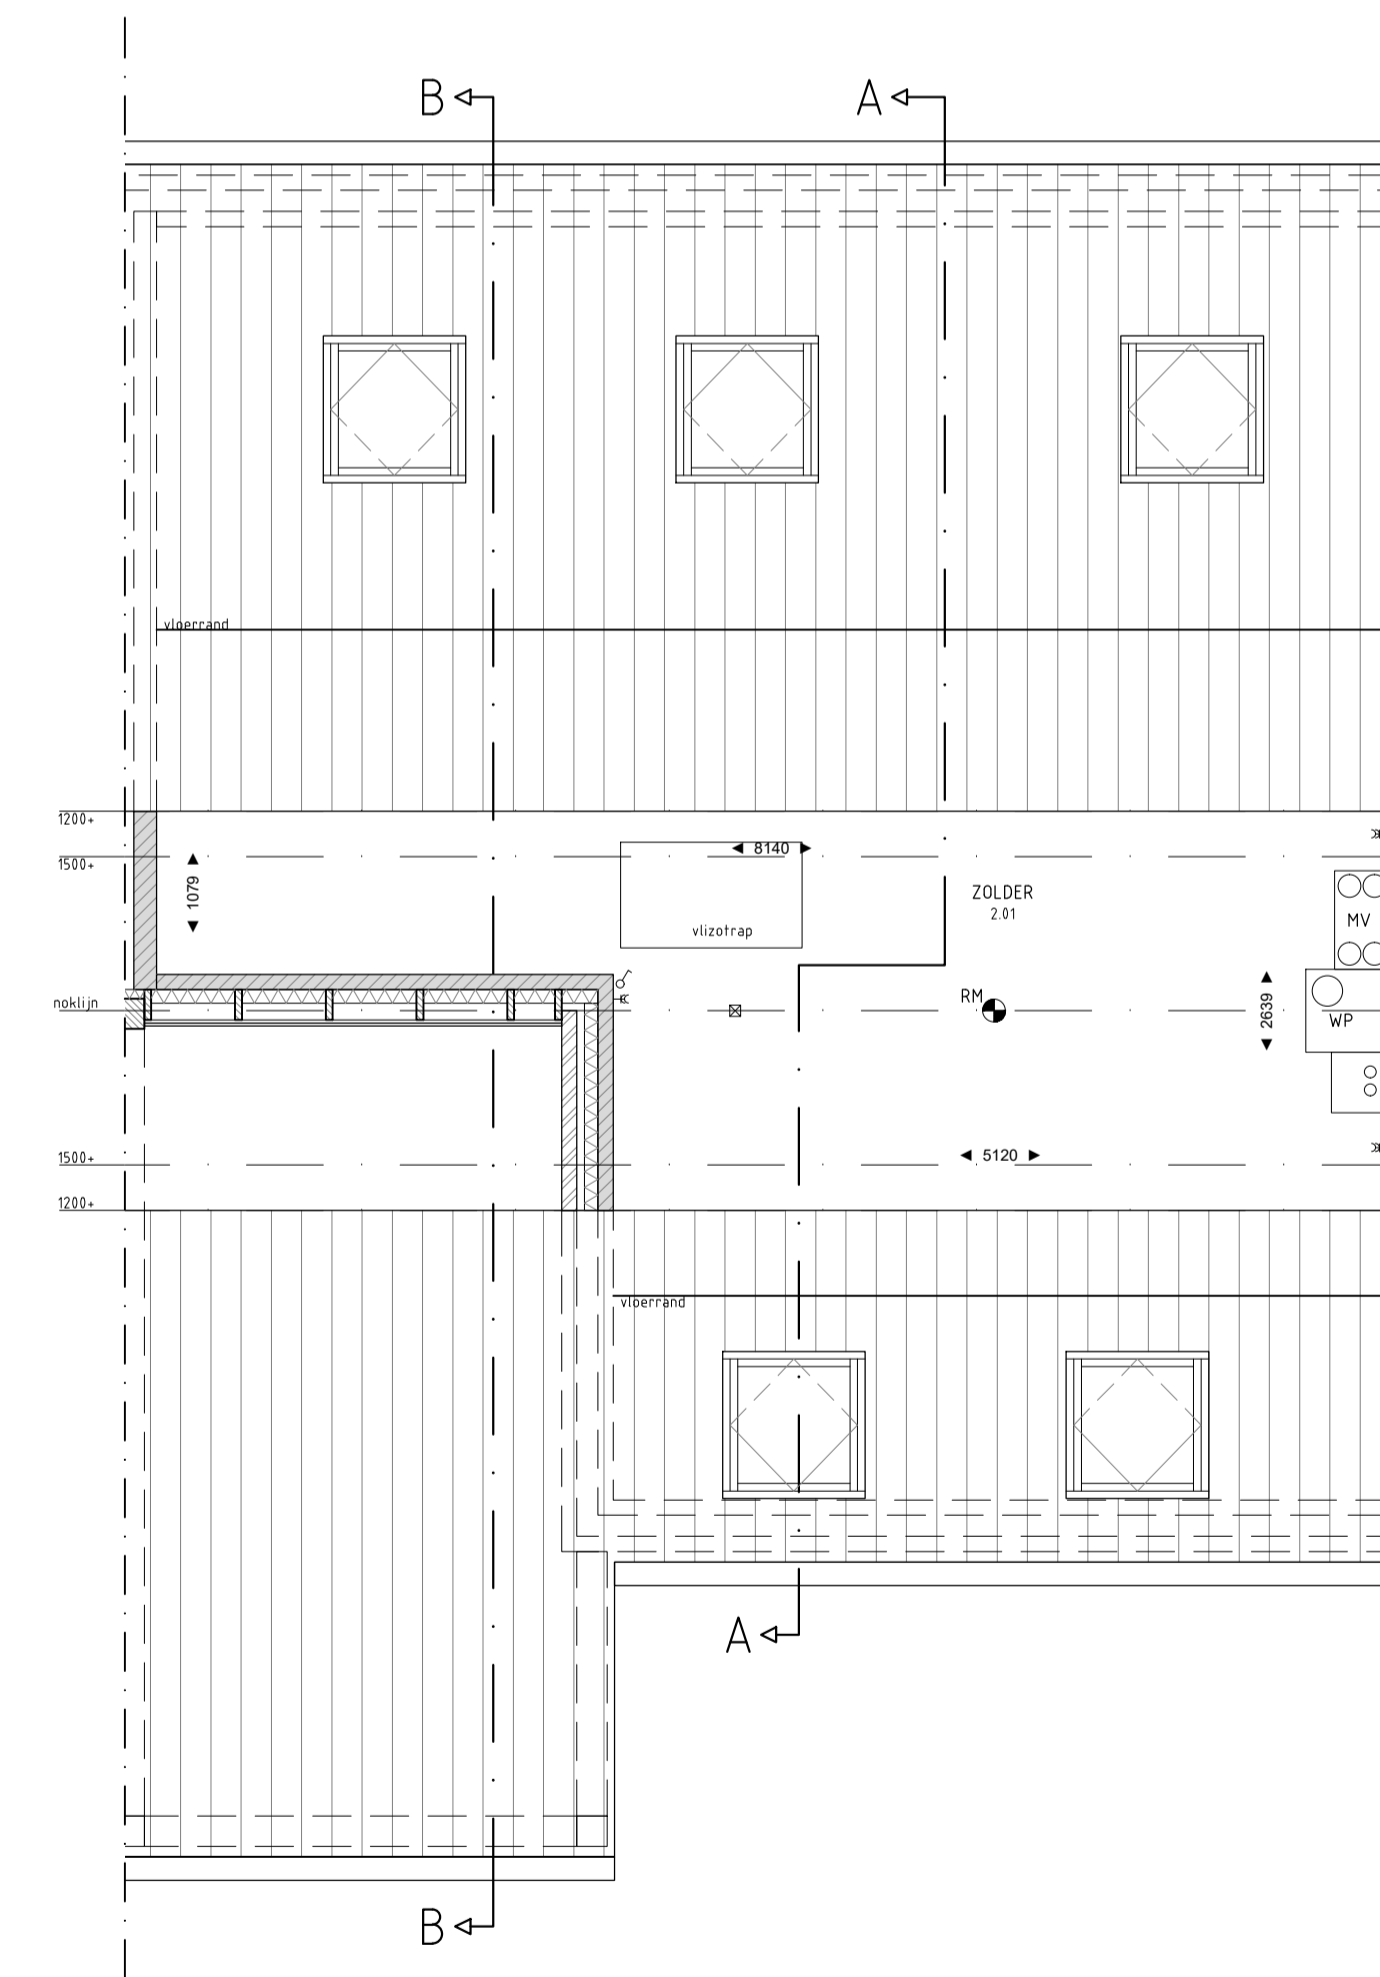

ZOLDER  
schaal 1:50

- RENVOCI
- Schakelaar
  - Wisselschakelaar
  - Deurschakelaar
  - Plafondlichtpunt
  - Wandlichtpunt
  - Drukknop voordeur bel
  - Voordeur bel
  - Thermostaat
  - Aansluitpunt mechanische ventilatie
  - Loze leiding f.b.v. data vanuit MK
  - Dubbele wandcontactdoos
  - RM
  - Rookmelder
  - Binnendeur 950mm, tenzij anders aangegeven
  - WH Opstelplaats wasmachine
  - DT Opstelplaats droger
- Maakvoering in de plattegronden zijn 'circa' maten.  
Ladingen en handaansluitingen conforme opgave installateur.  
Elektra wordt conforme opgave installateur uitgevoerd.  
Aantal en plaats sanitairpunten / schakelaars indicatief.  
CV-installaties, afmeting, plaats en plaats radiatoren indicatief.  
Opze worden conforme opgave installateur uitgevoerd.

Plan voor de verkaveling van SBA 2700  
Veghels Buifen te Veghel

WERK no.  
3377-1  
BLAD no.  
VK-D 9-17

OPDRACHTGEVER: Janssen de Jong projectontwikkeling  
Science Park Eindhoven 5049  
5692EB Son en Breugel  
04 99 49 13 13  
E-MAIL: p.vandenzelzen@jajo.com  
GSM nummer: 06-82760021

DAT 16-04-2021 GET: JH SCHAAL: 150  
GEW.: FORM: A1

VERKOOP

TYPE D