




VOORGEVEL

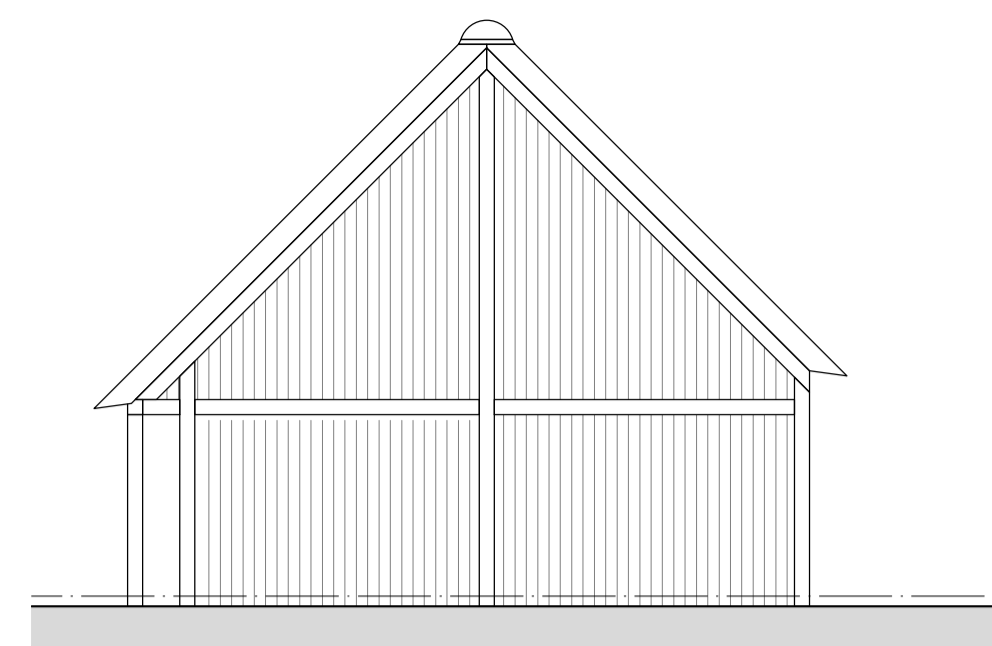


RECHTER ZIJGEVEL

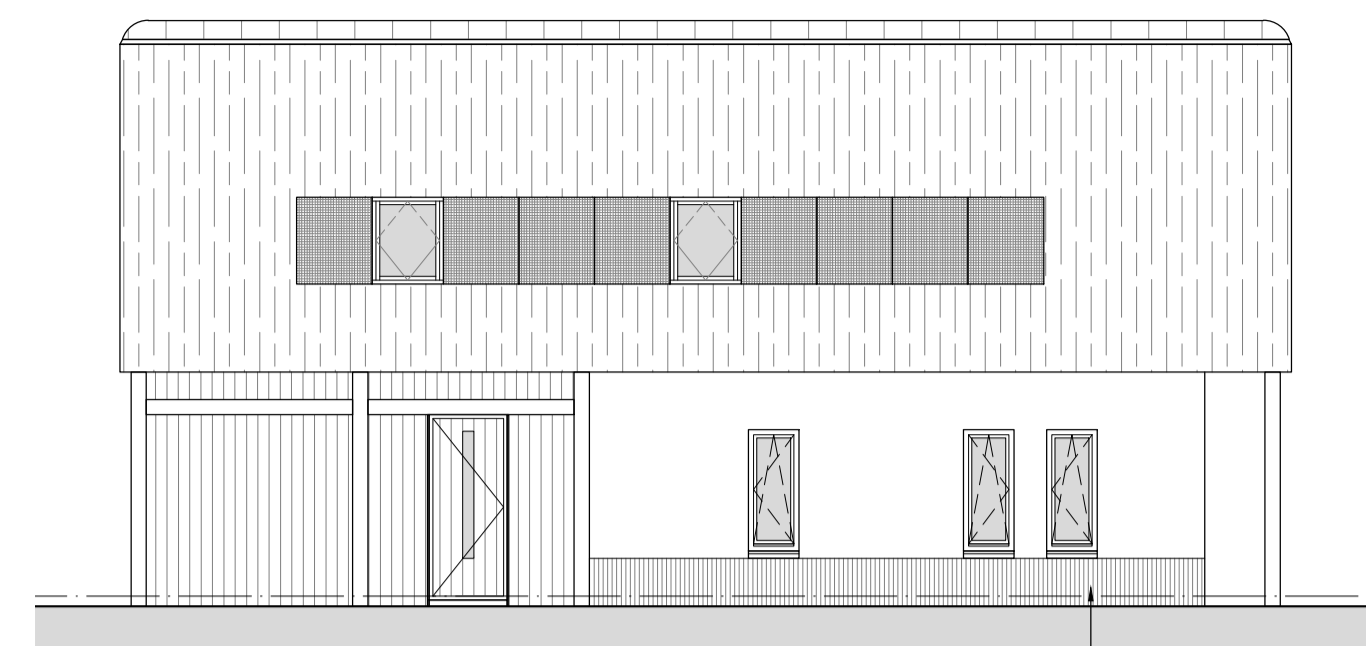


ACHTERGEVEL

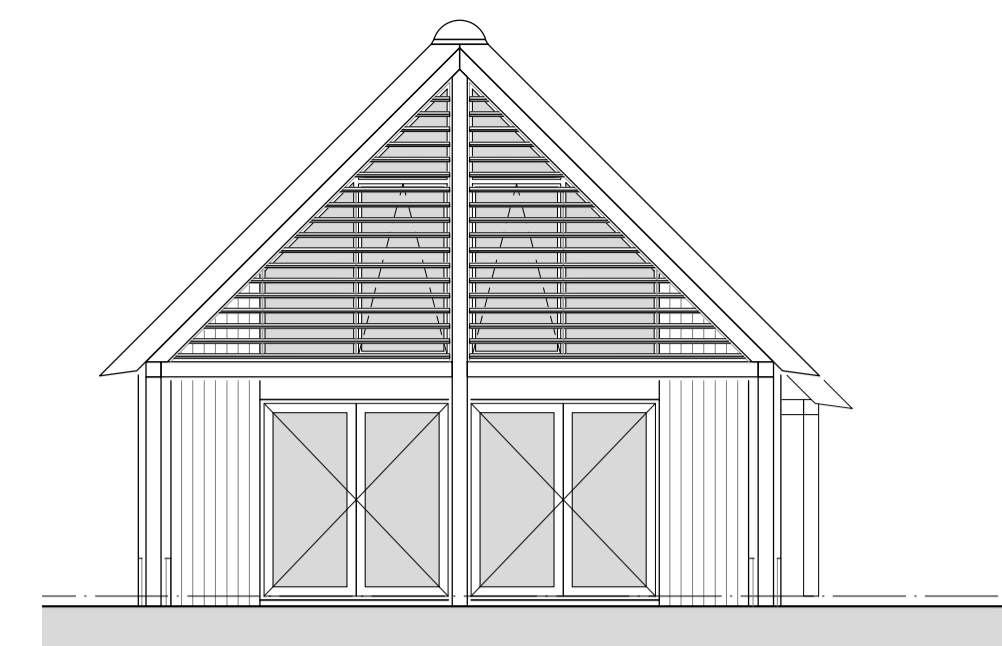


LINKER ZIJGEVEL

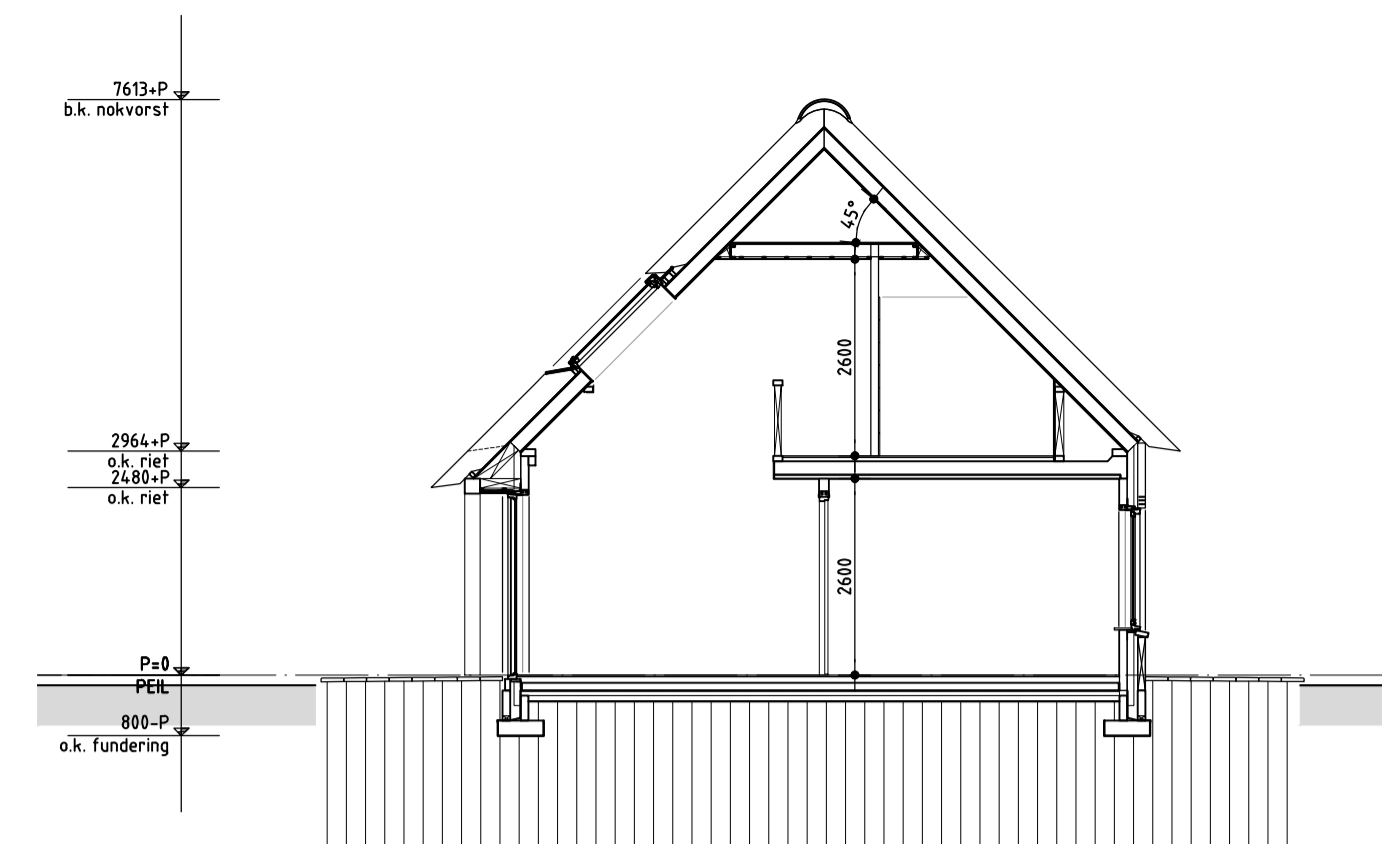


DOORSNEDE AA

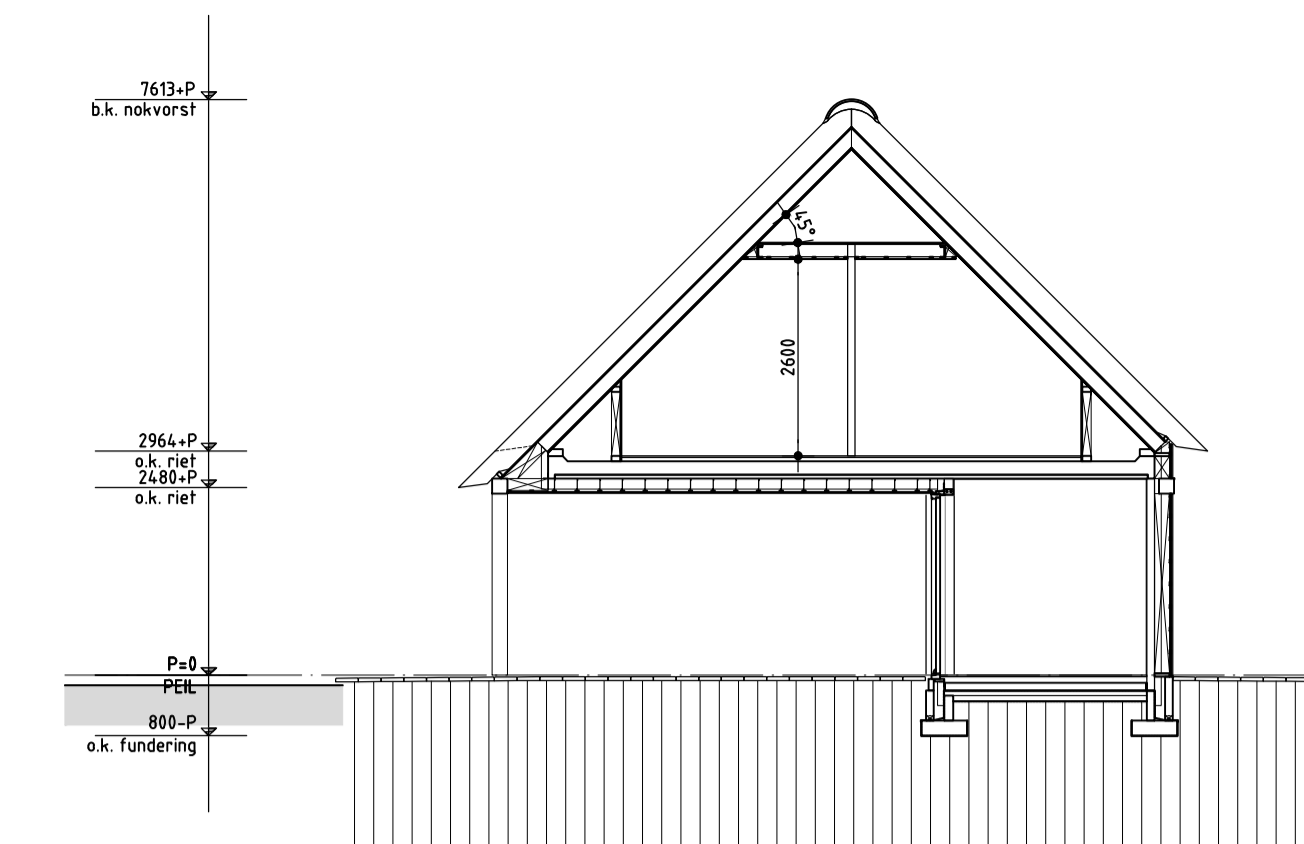


DOORSNEDE AA

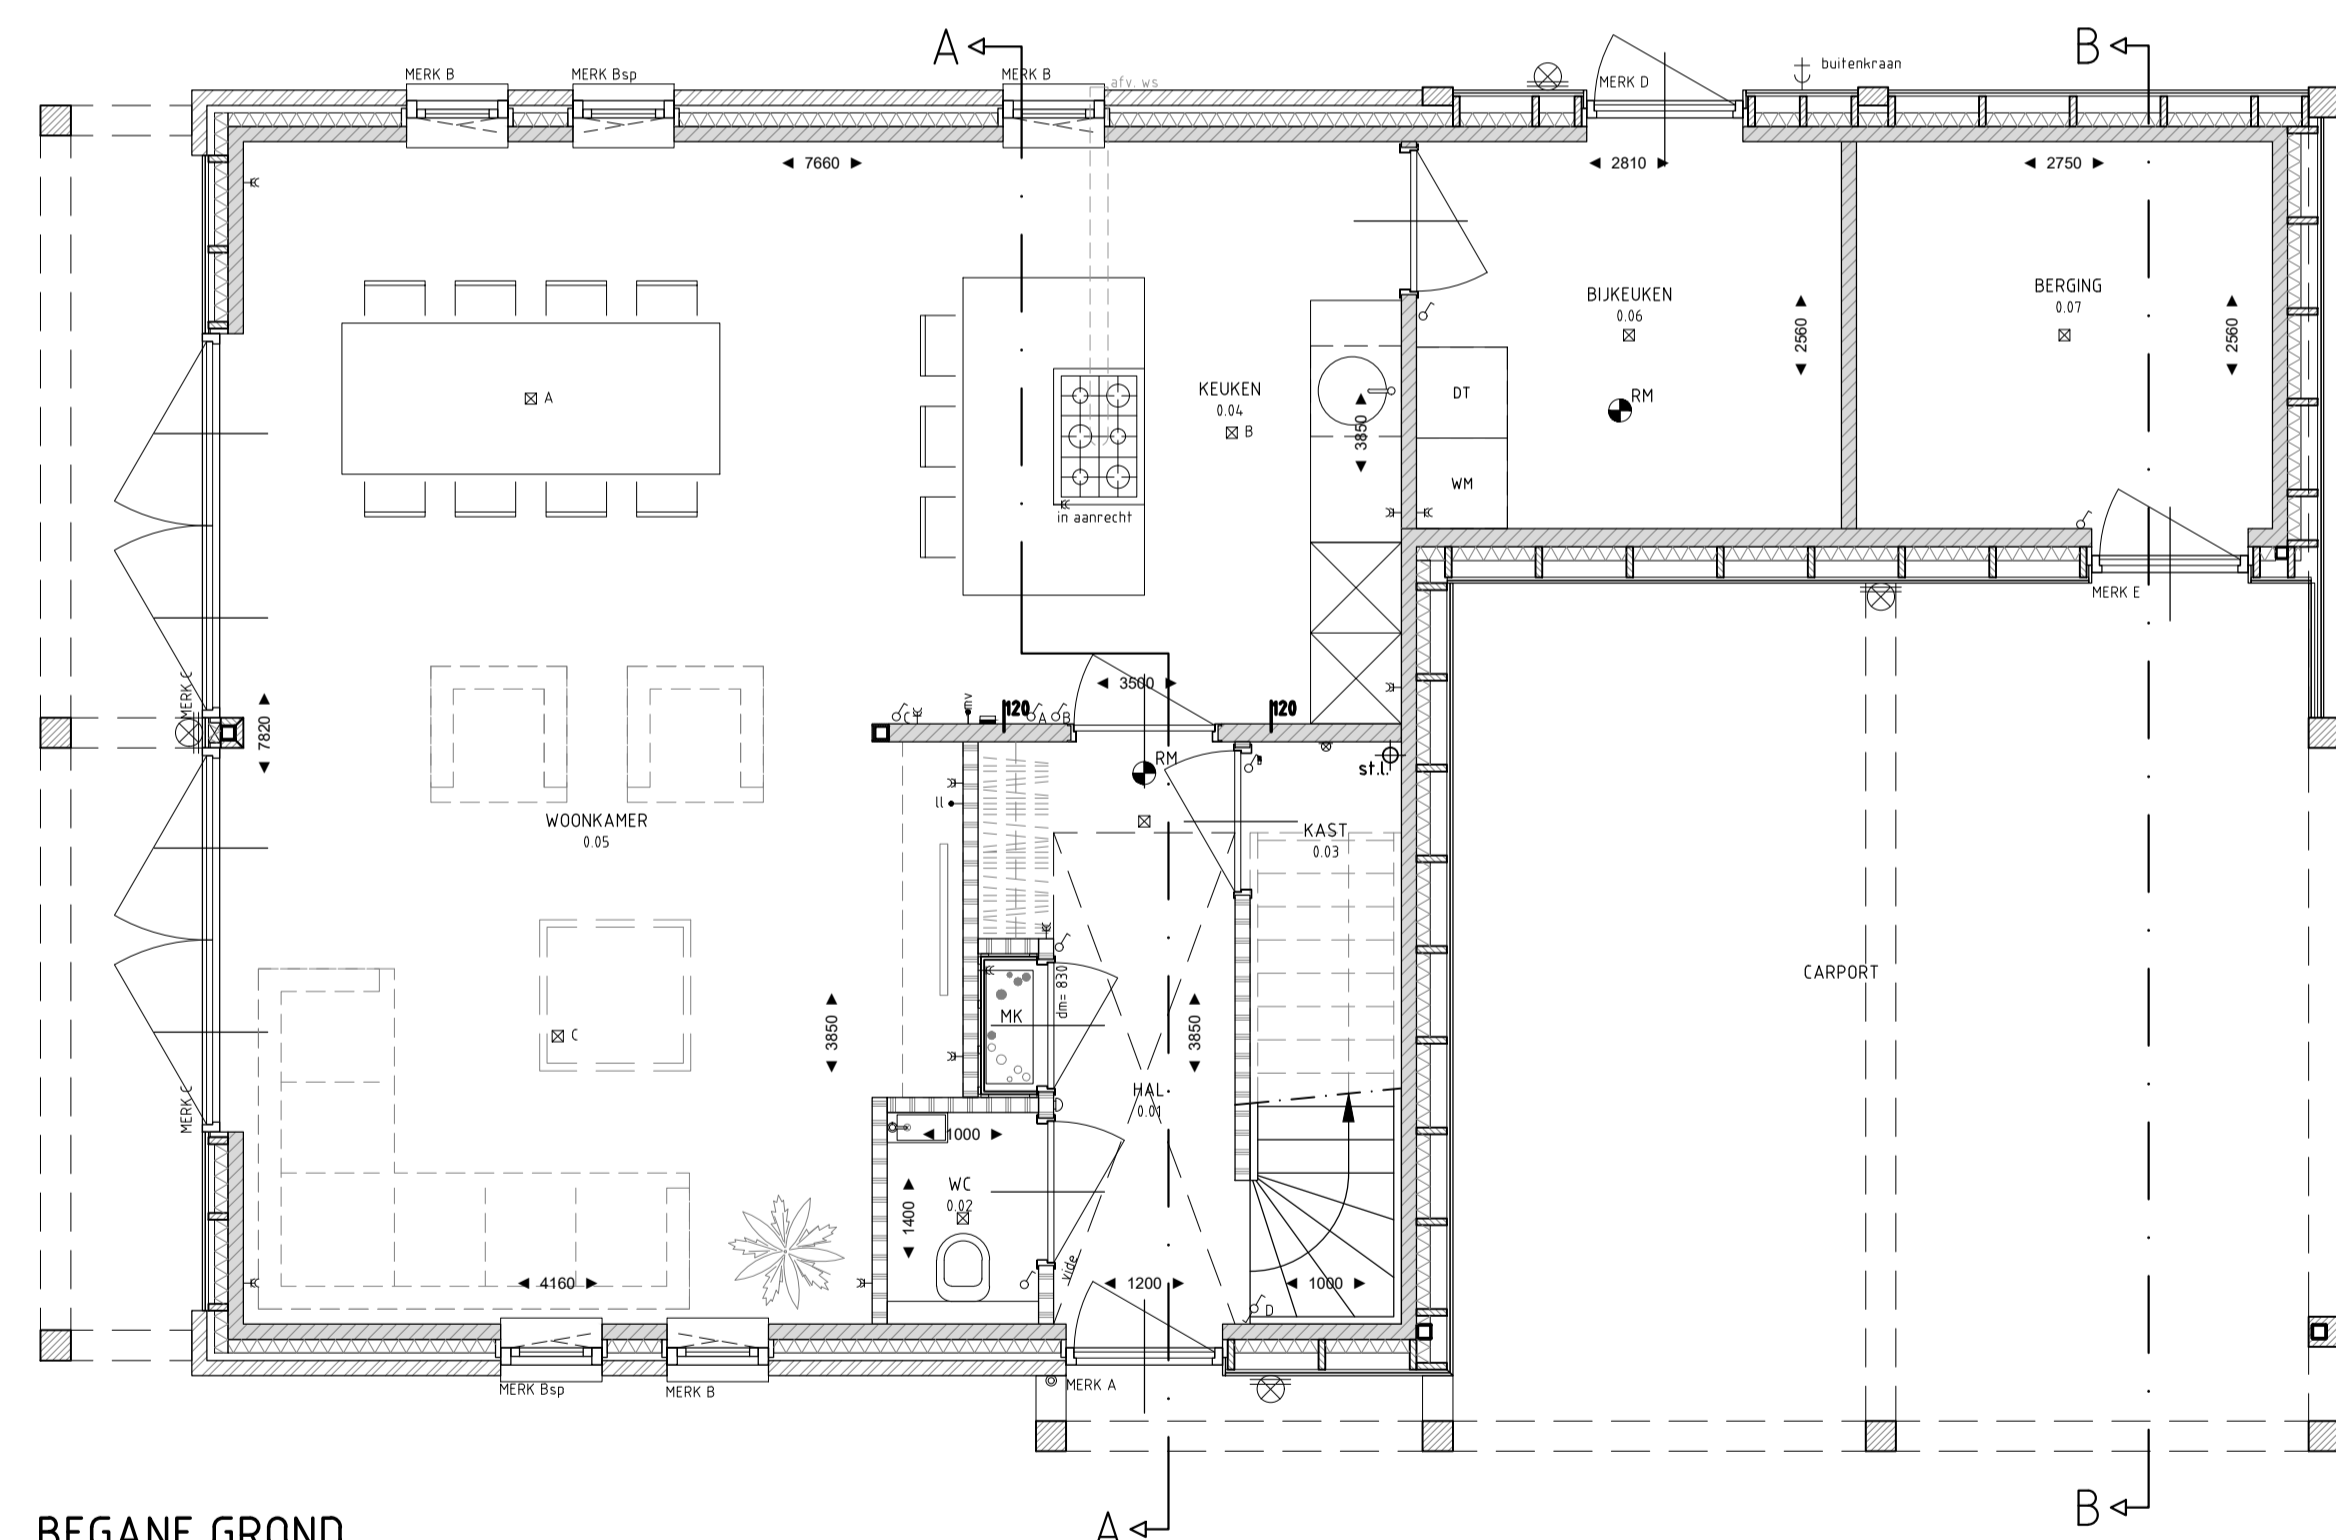

BEGANE GROND
schaal 1:50

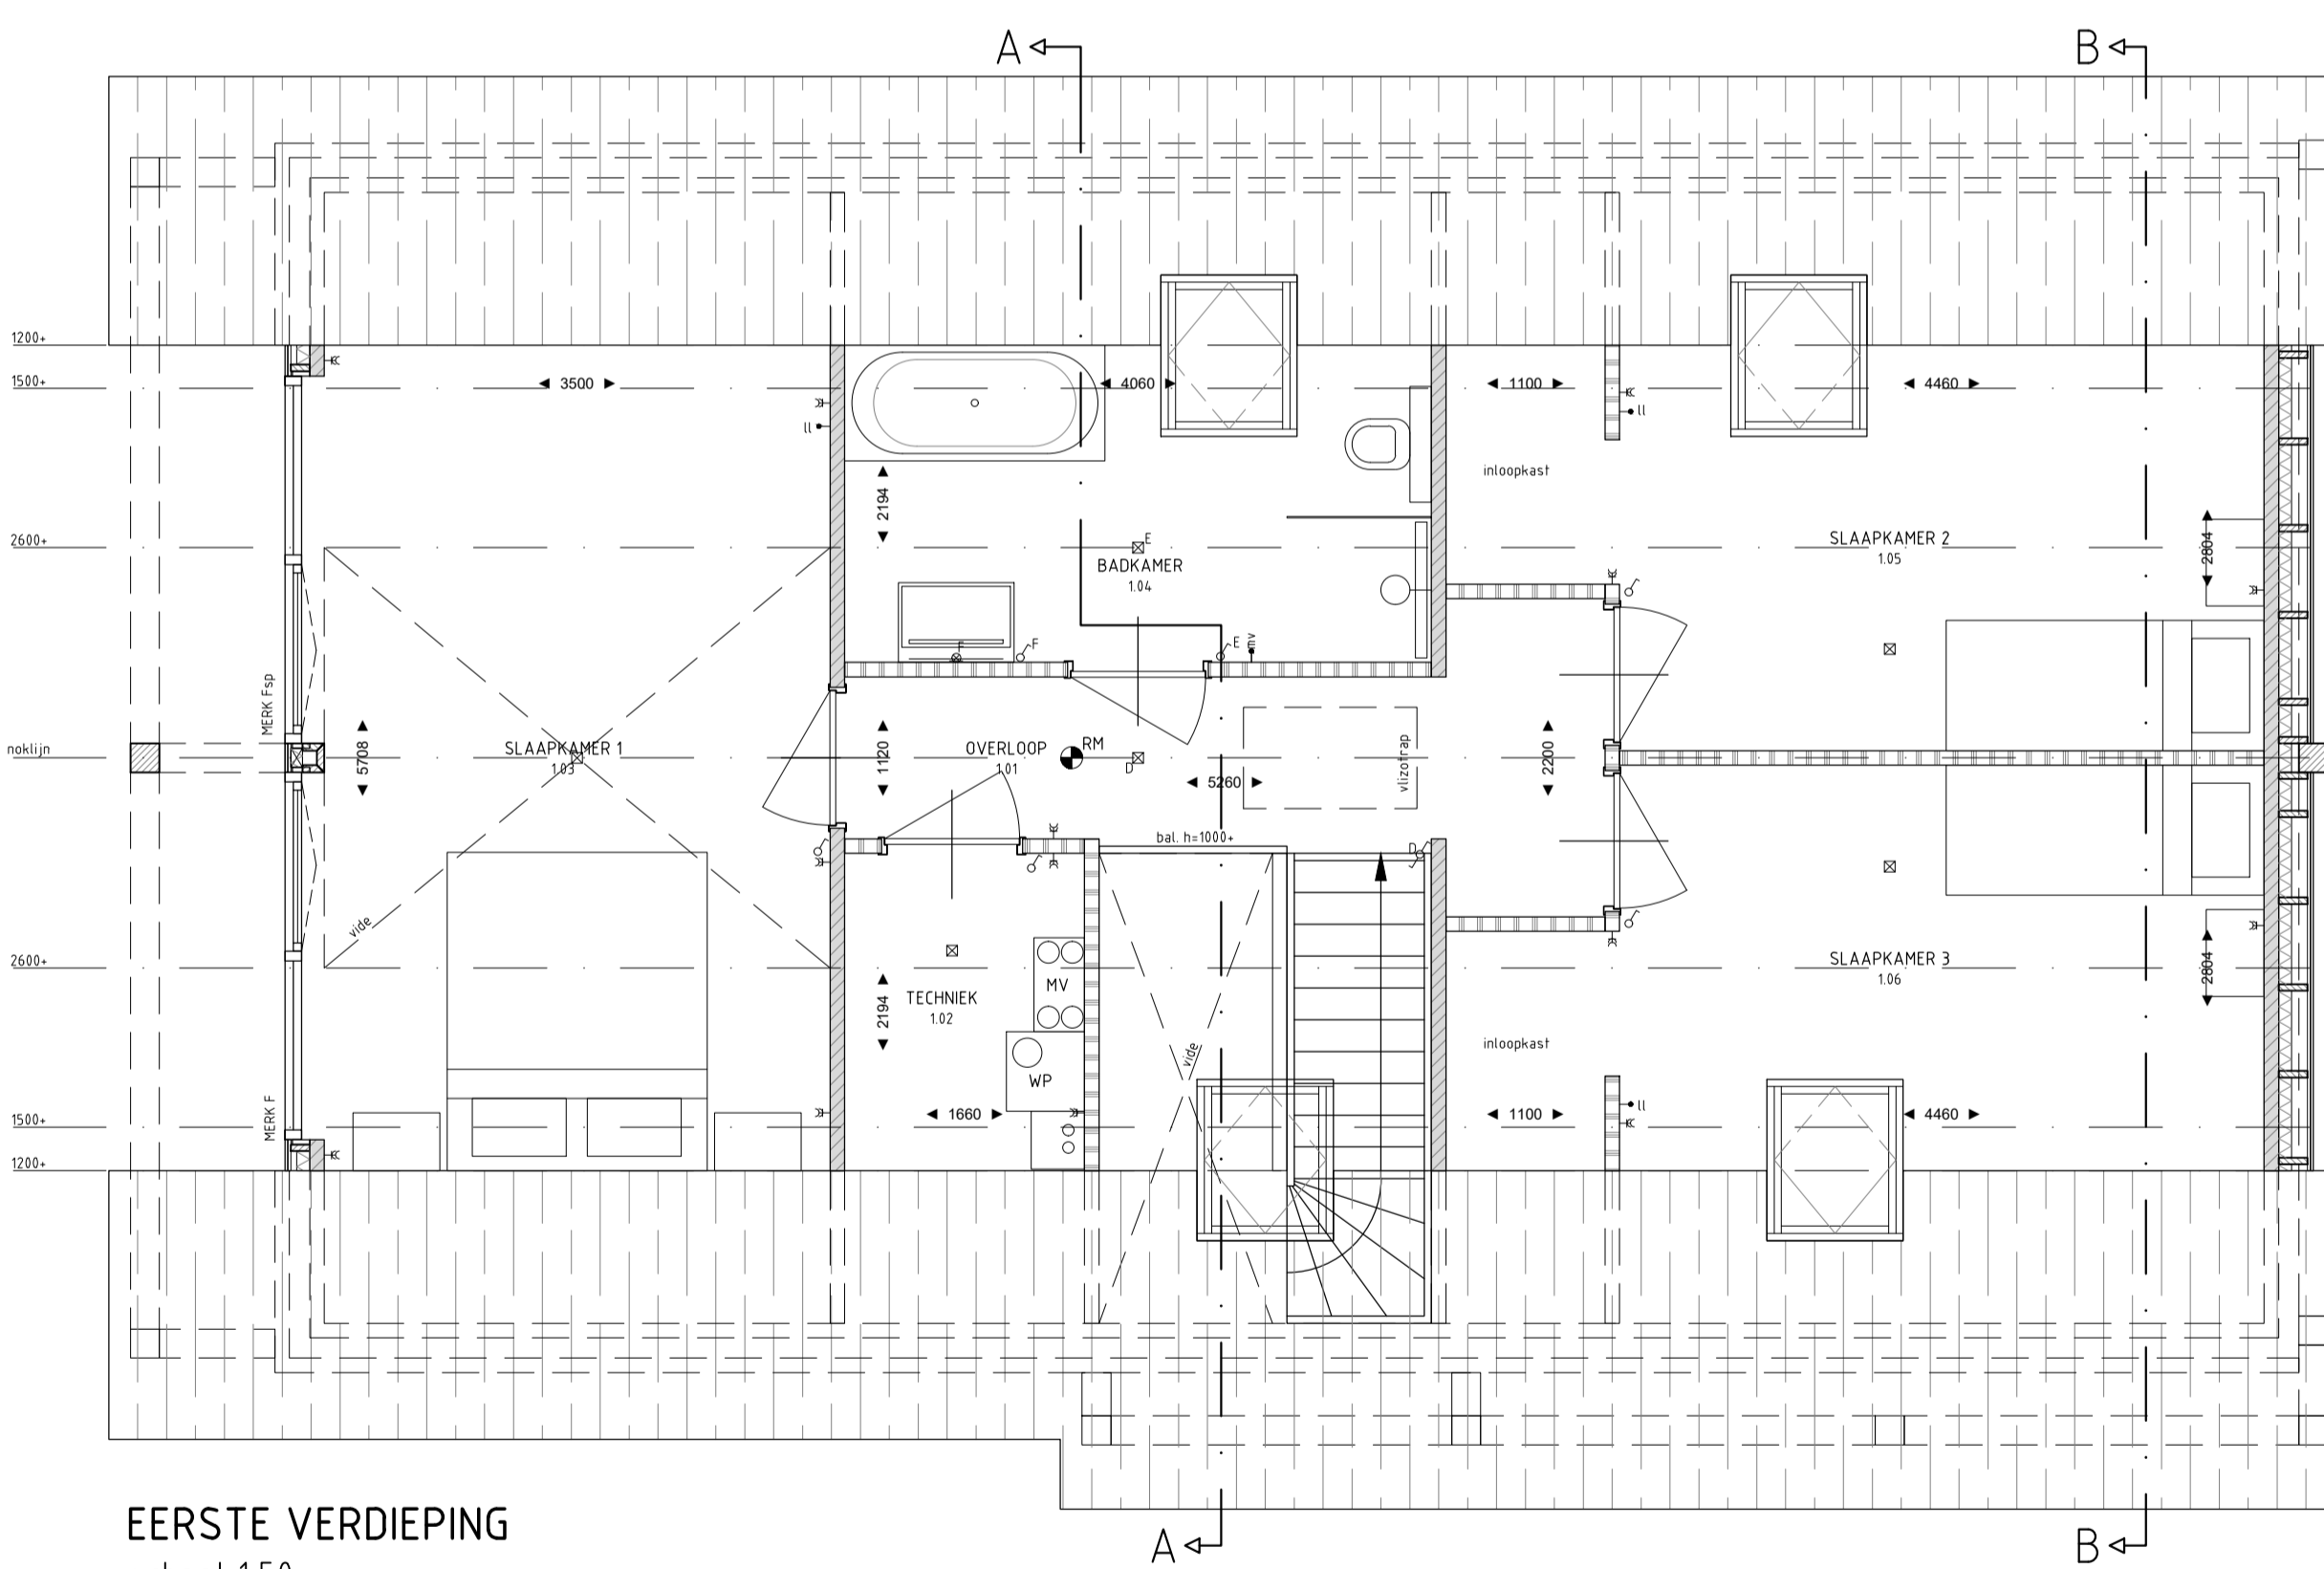

EERSTE VERDIEPING
schaal 1:50

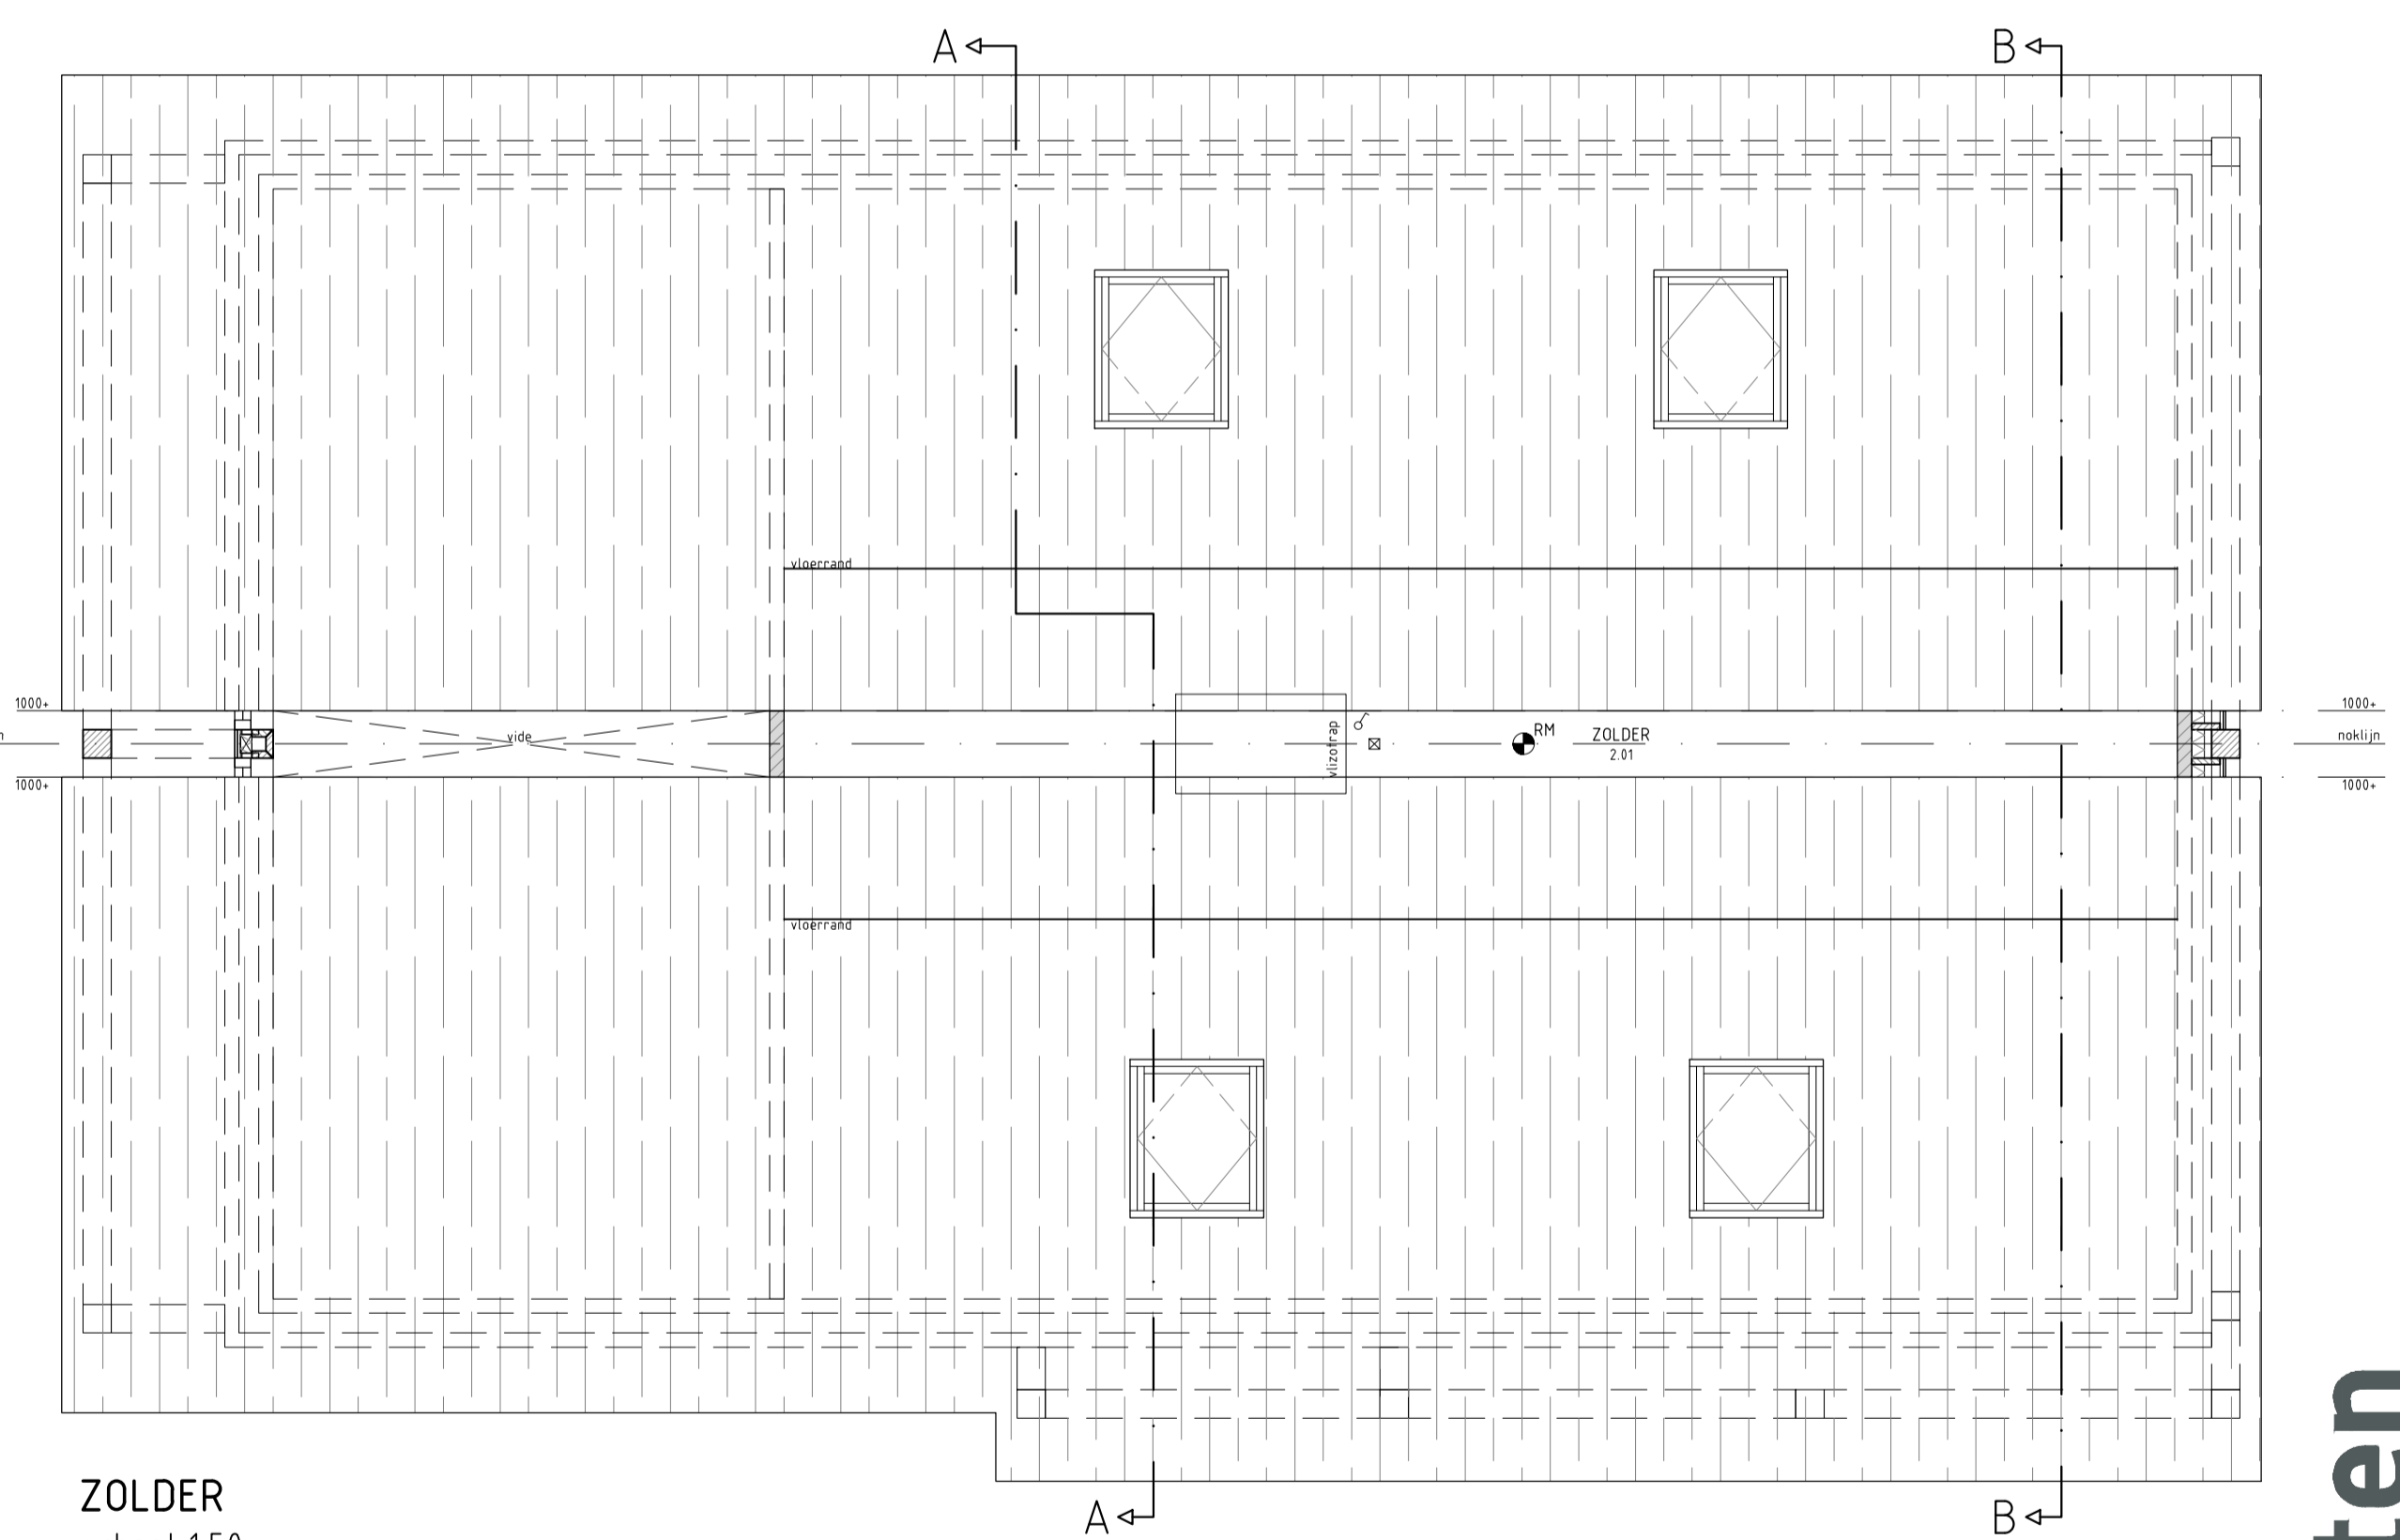

ZOLDER
schaal 1:50

- REKVIJVI
- Schakelaar
 - Wisselschakelaar
 - Deurschakelaar
 - Plafondlichtpunt
 - Wandlichtpunt
 - Drakloop voordeur bel
 - Voerdeur bel
 - Thermostaat
 - TV Aansluitpunt mechanische ventilatie
 - Loze leiding t.o.v. dalende vanuit MK
 - Dubbele vandacontactdoos
 - RW
 - Rookmelder
 - Binnendeur 90mm, tenzij anders aangegeven
 - WM Opslagplaats wasmachine
 - DT Opslagplaats droger
- Maatvoering in de plattegronden zijn 'losse' maten. Leidingen en aansluitingen conform oppone installateur. Elektra wordt conform opgave met dit teken uitgevoerd. Aansluitingen op aansluitpunten: * schakelaars indicatief. CV-installaties, afname afmeting. water en gas: traditioneel indicatief. Deze worden conform oppone installateur uitgevoerd.

Plan voor de verkaveling van SBA 2700
Veghels Buiten te Veghel

OPDRACHTGEVER: Janssen de Jong projectontwikkeling
Science Park Eindhoven 5049
5692EB Son en Breugel
TELEFOON: 0499 49 13 13
E-MAIL: p.vandenelzen@jajo.com
GSM nummer: 06-82760021

DAT: 16-04-2021
GEW:

GET: JH

SCHAAL: 150 - 1/100
FORM: A1-

VERKOOP

TYPE E

WERK no:
3377-1
BLAD no:
VK-E 11

van Hooft
architecten

Kapelstraat 19 5466 PA Eerde Tel. 0413-365371 algemeen@vh-a.nl www.vh-a.nl