




VOORGEVEL

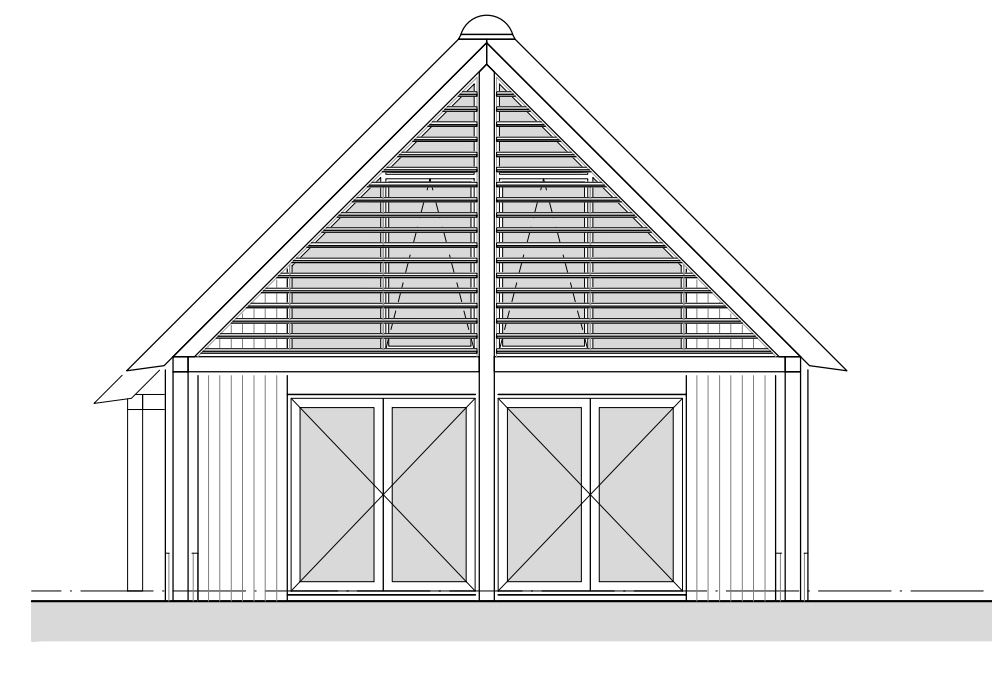


RECHTER ZIJGEVEL

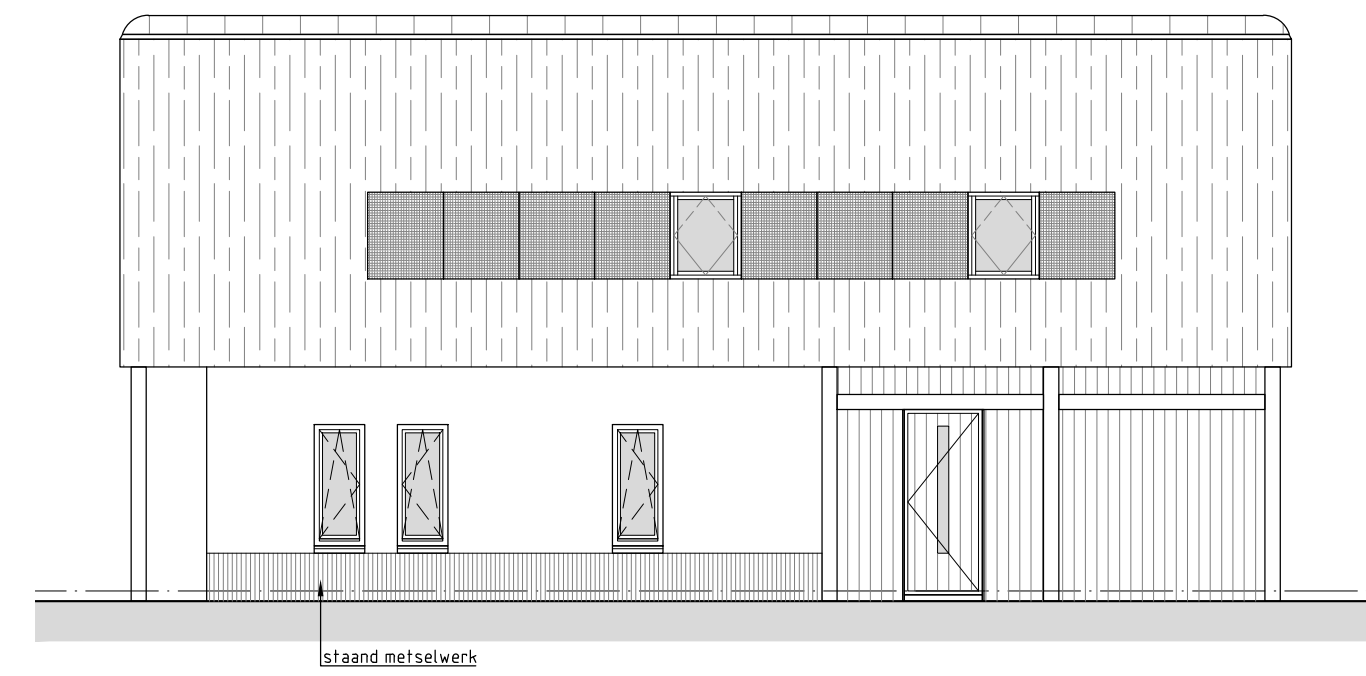


ACHTERGEVEL

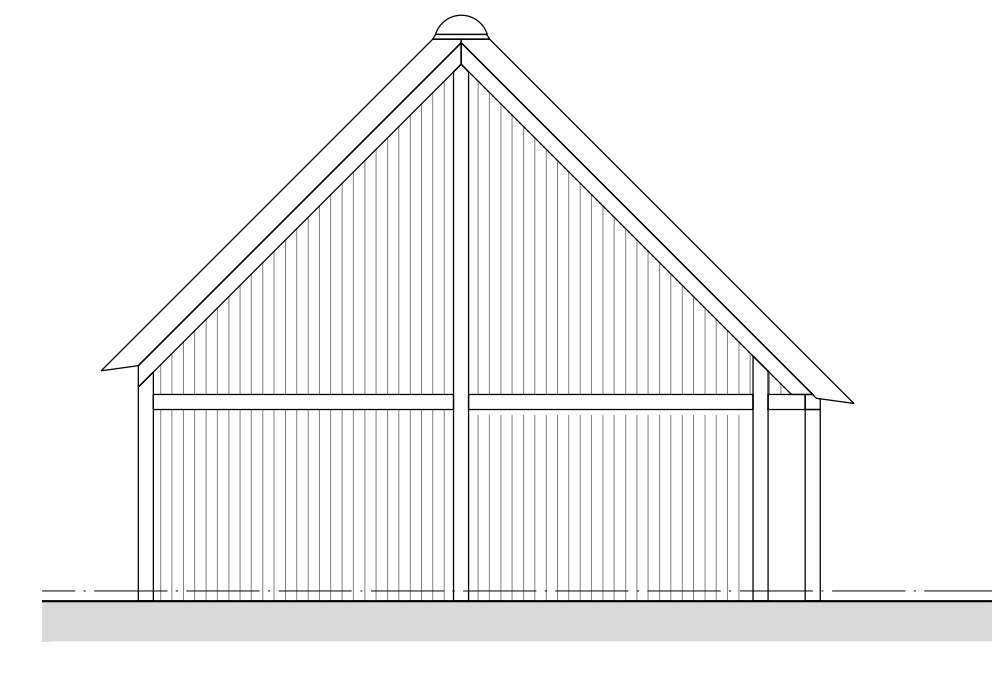


LINKER ZIJGEVEL

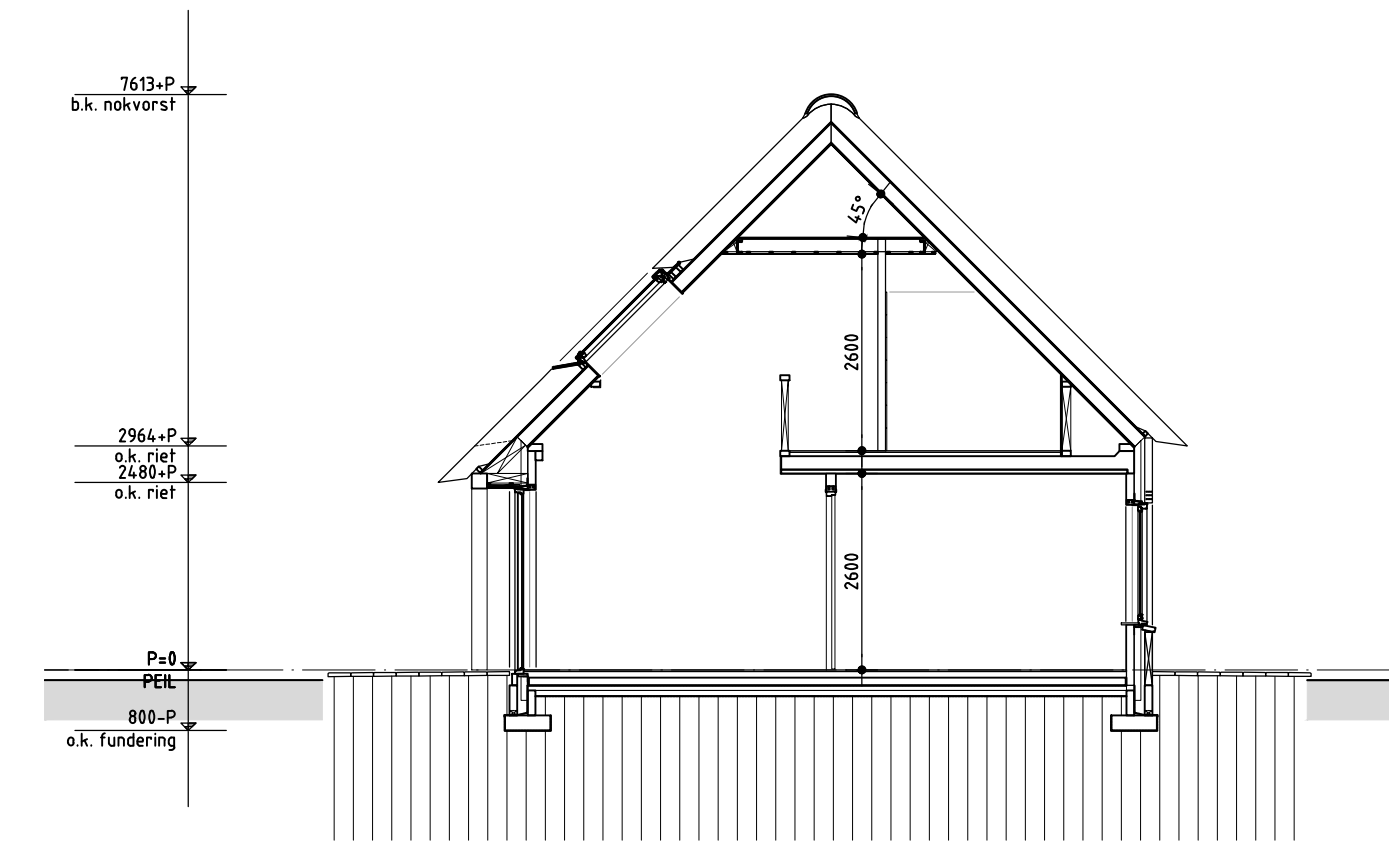


DOORSNEDE AA

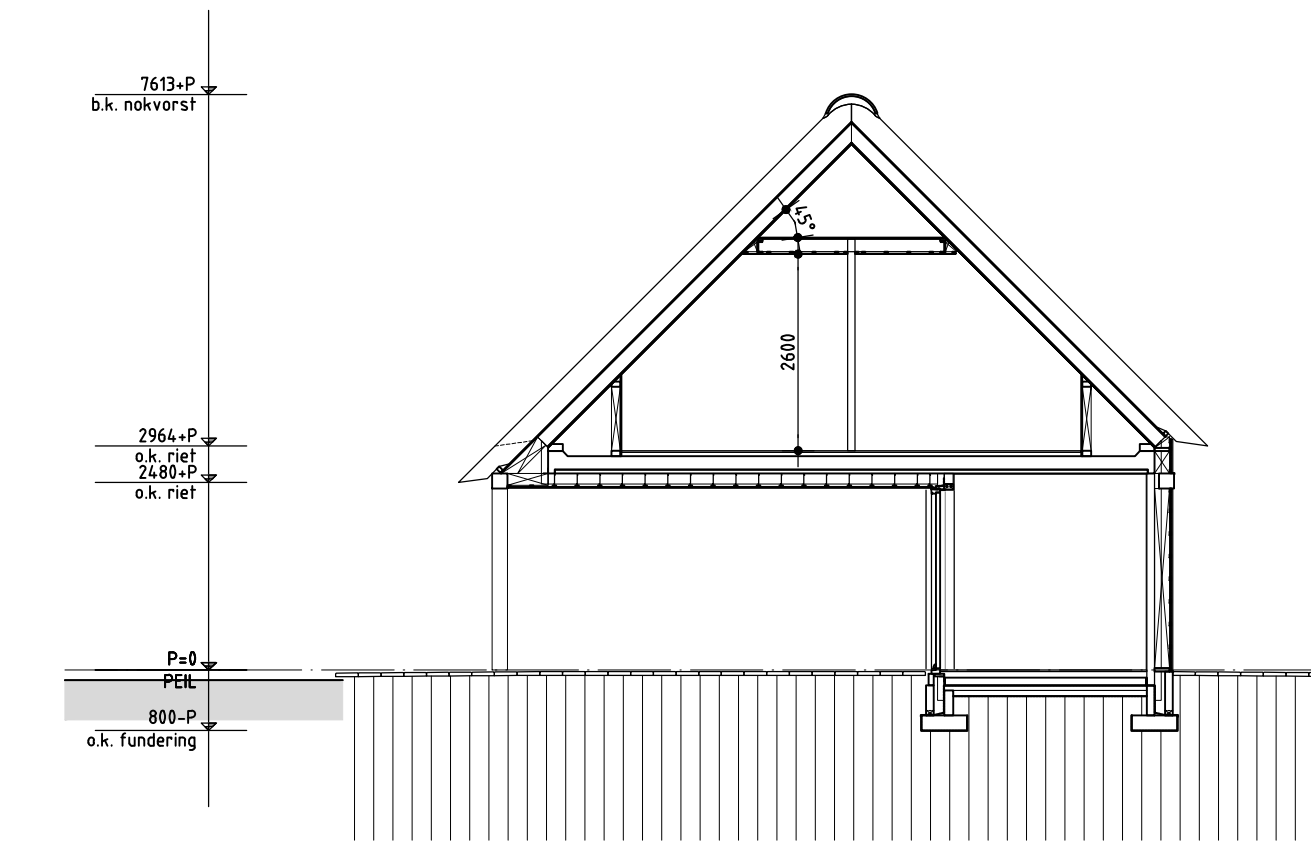


DOORSNEDE AA

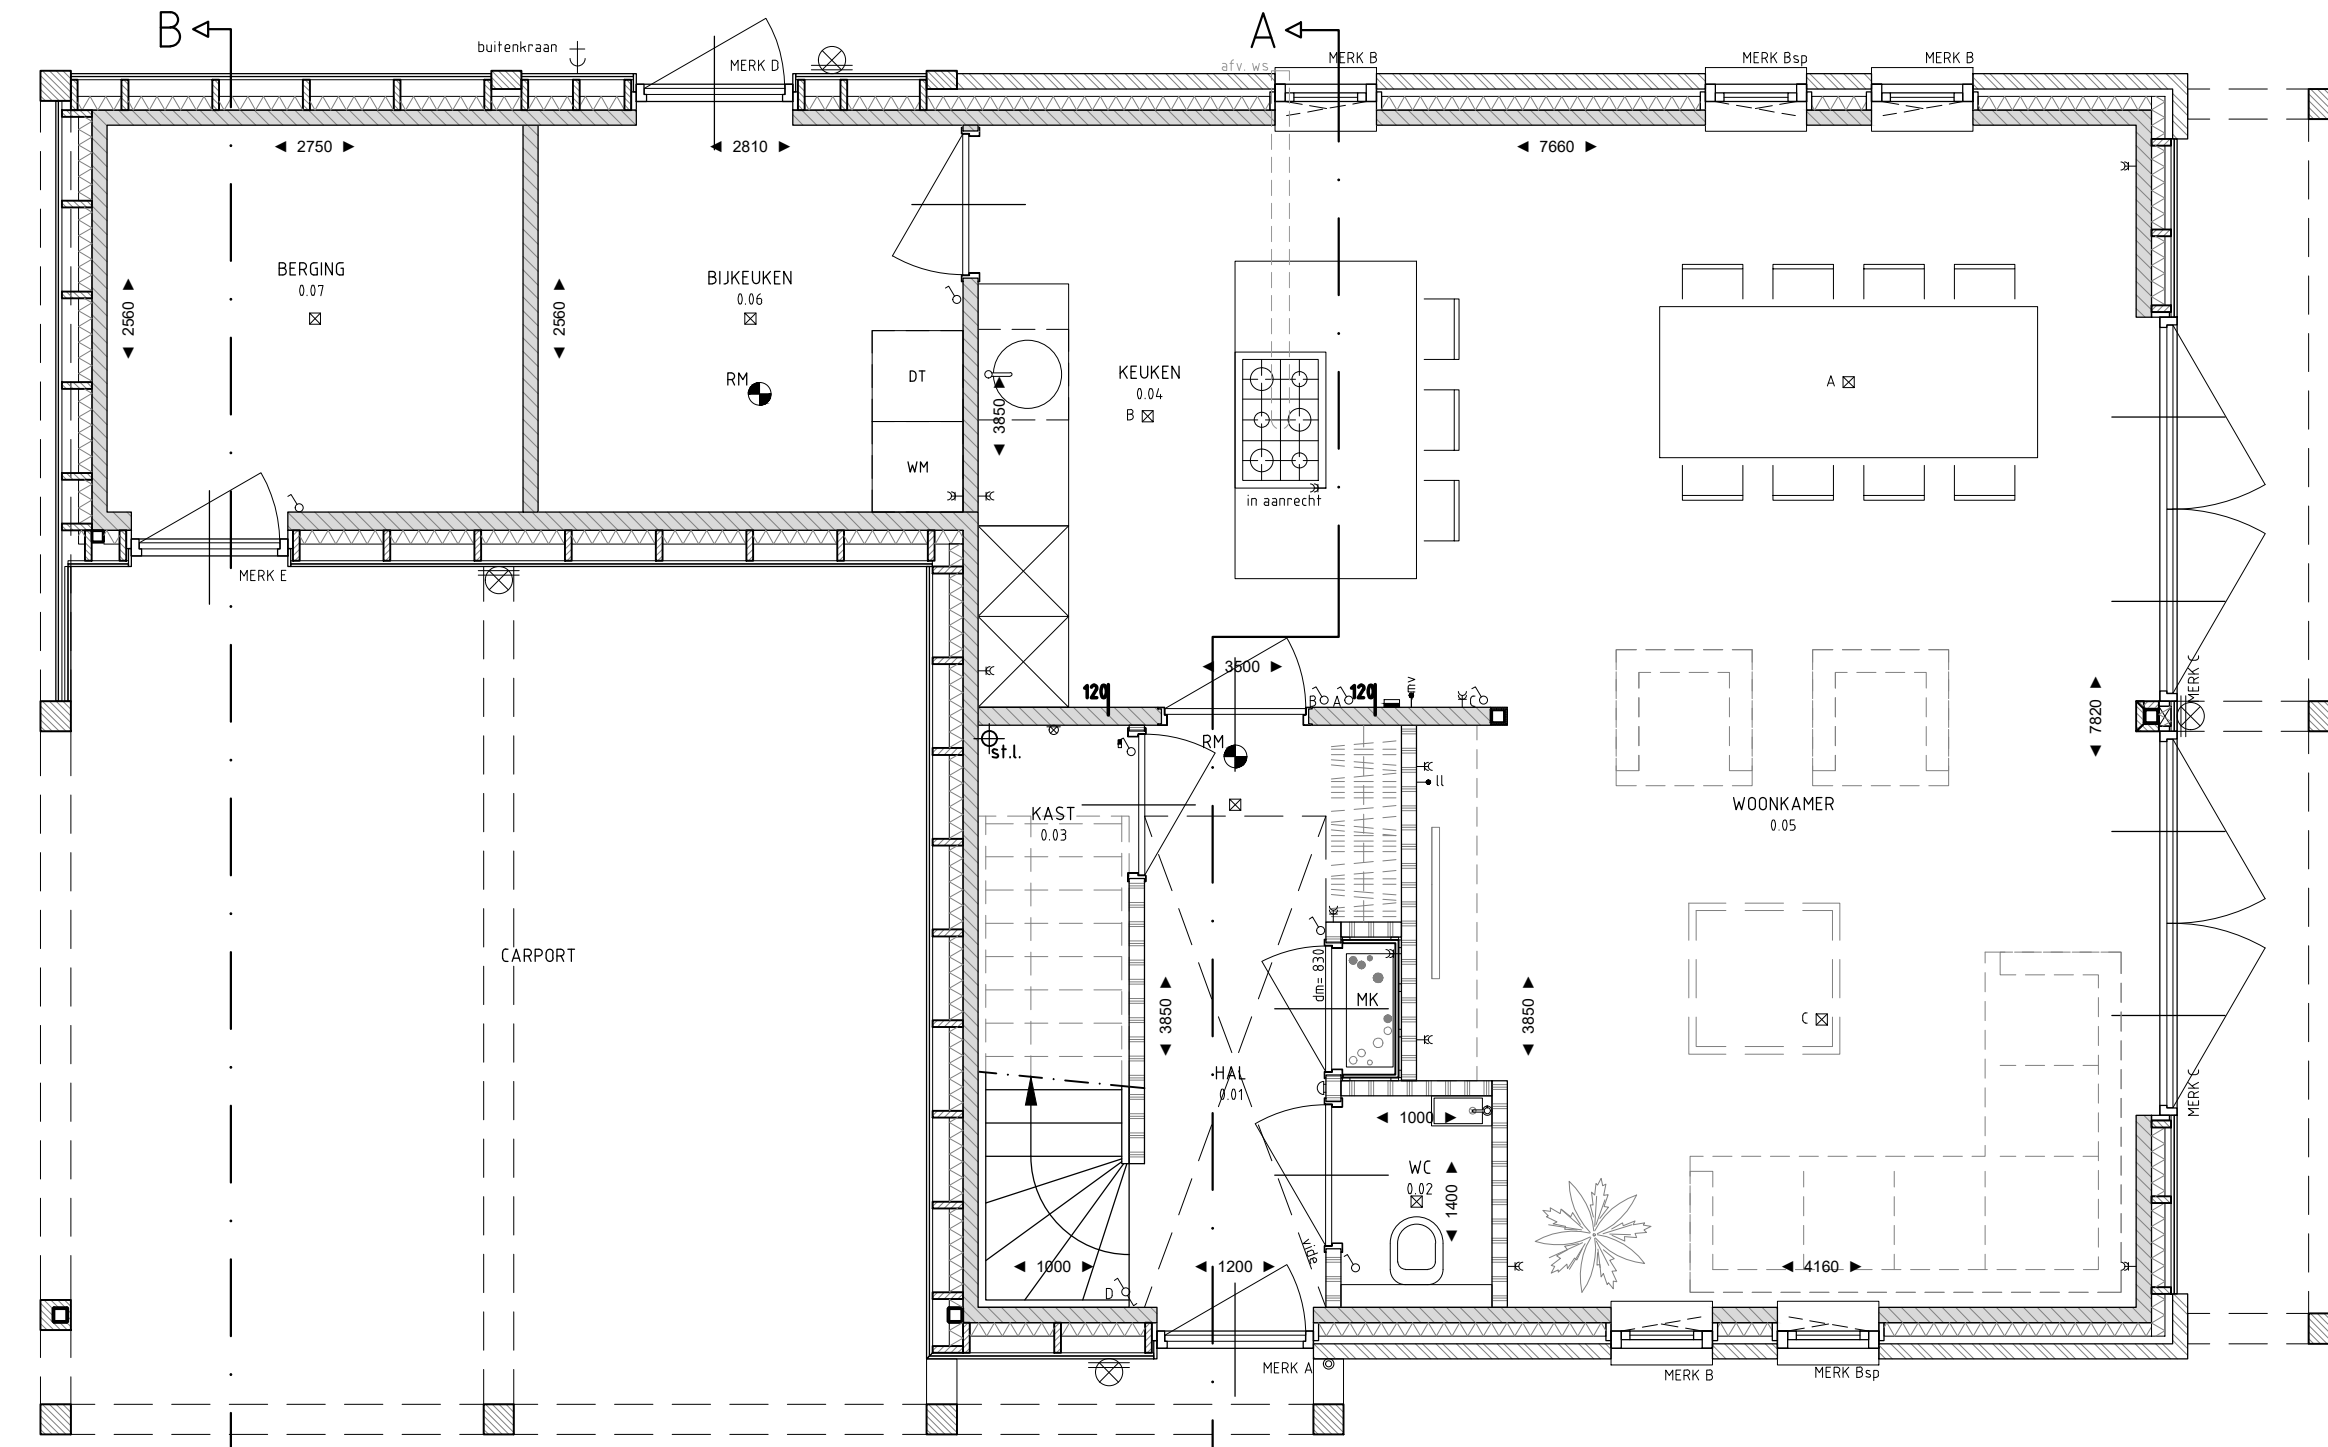

BEGANE GROND
schaal 1:50

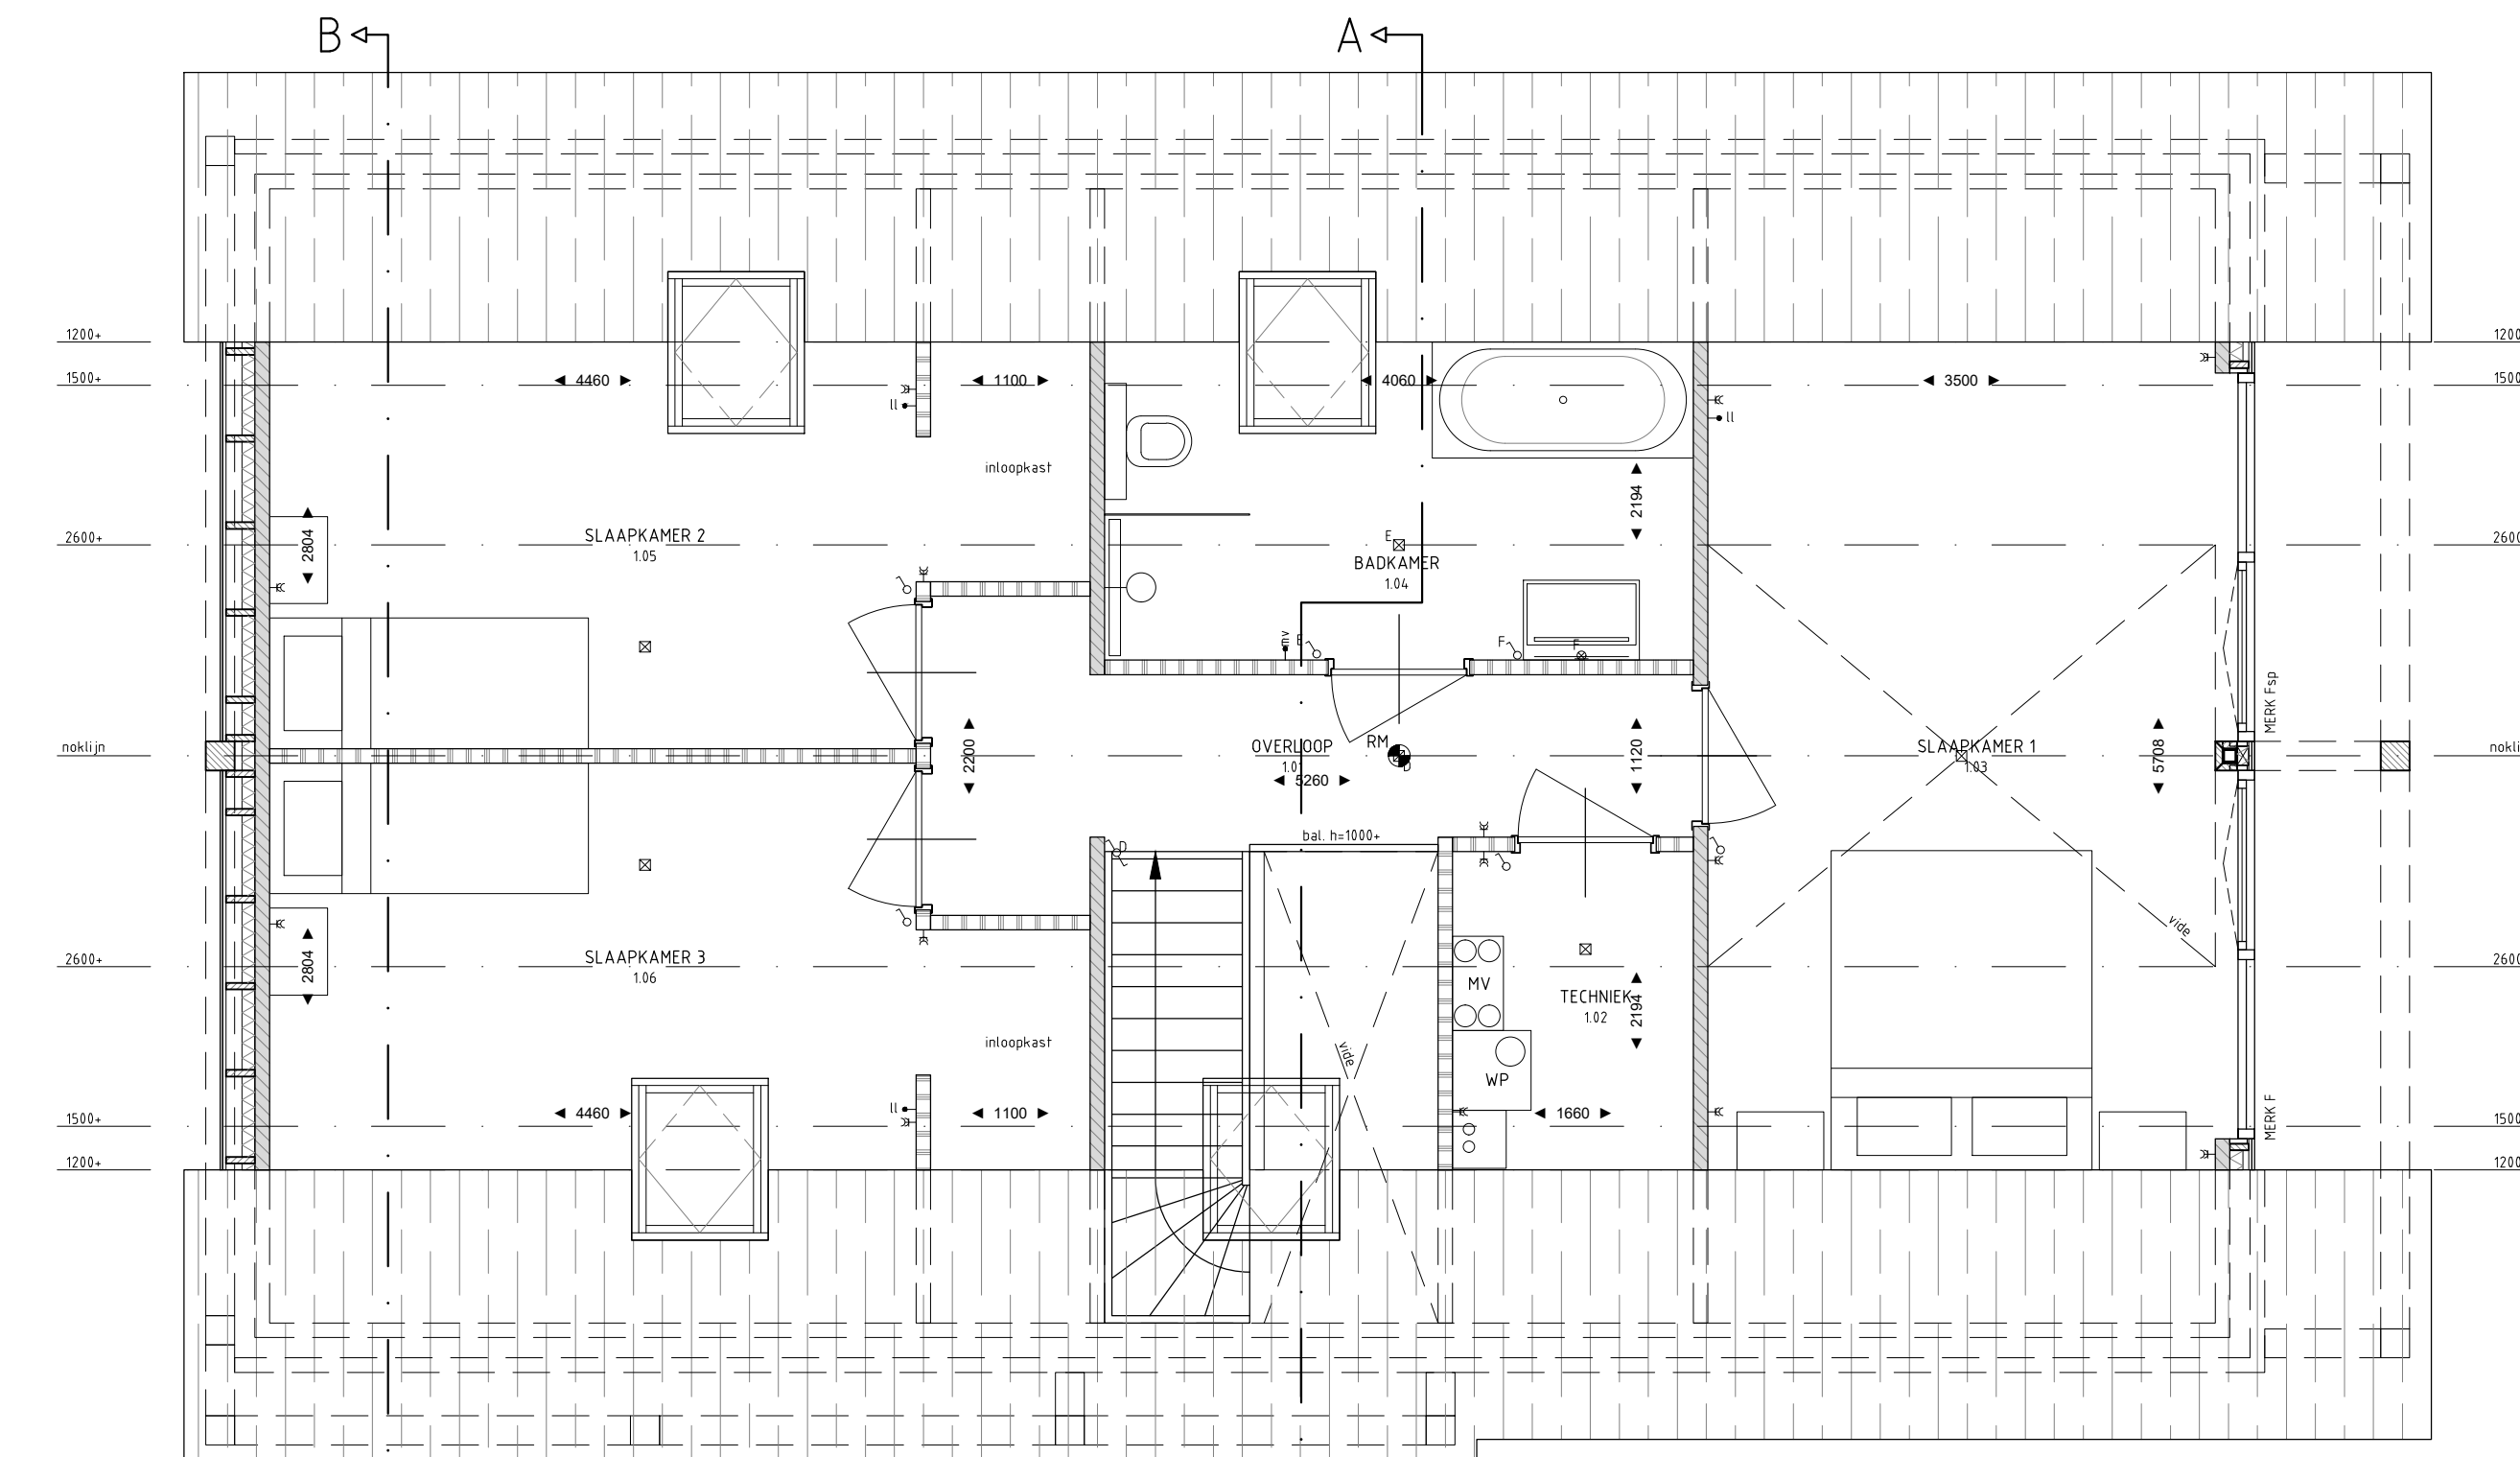

EERSTE VERDIEPING
schaal 1:50

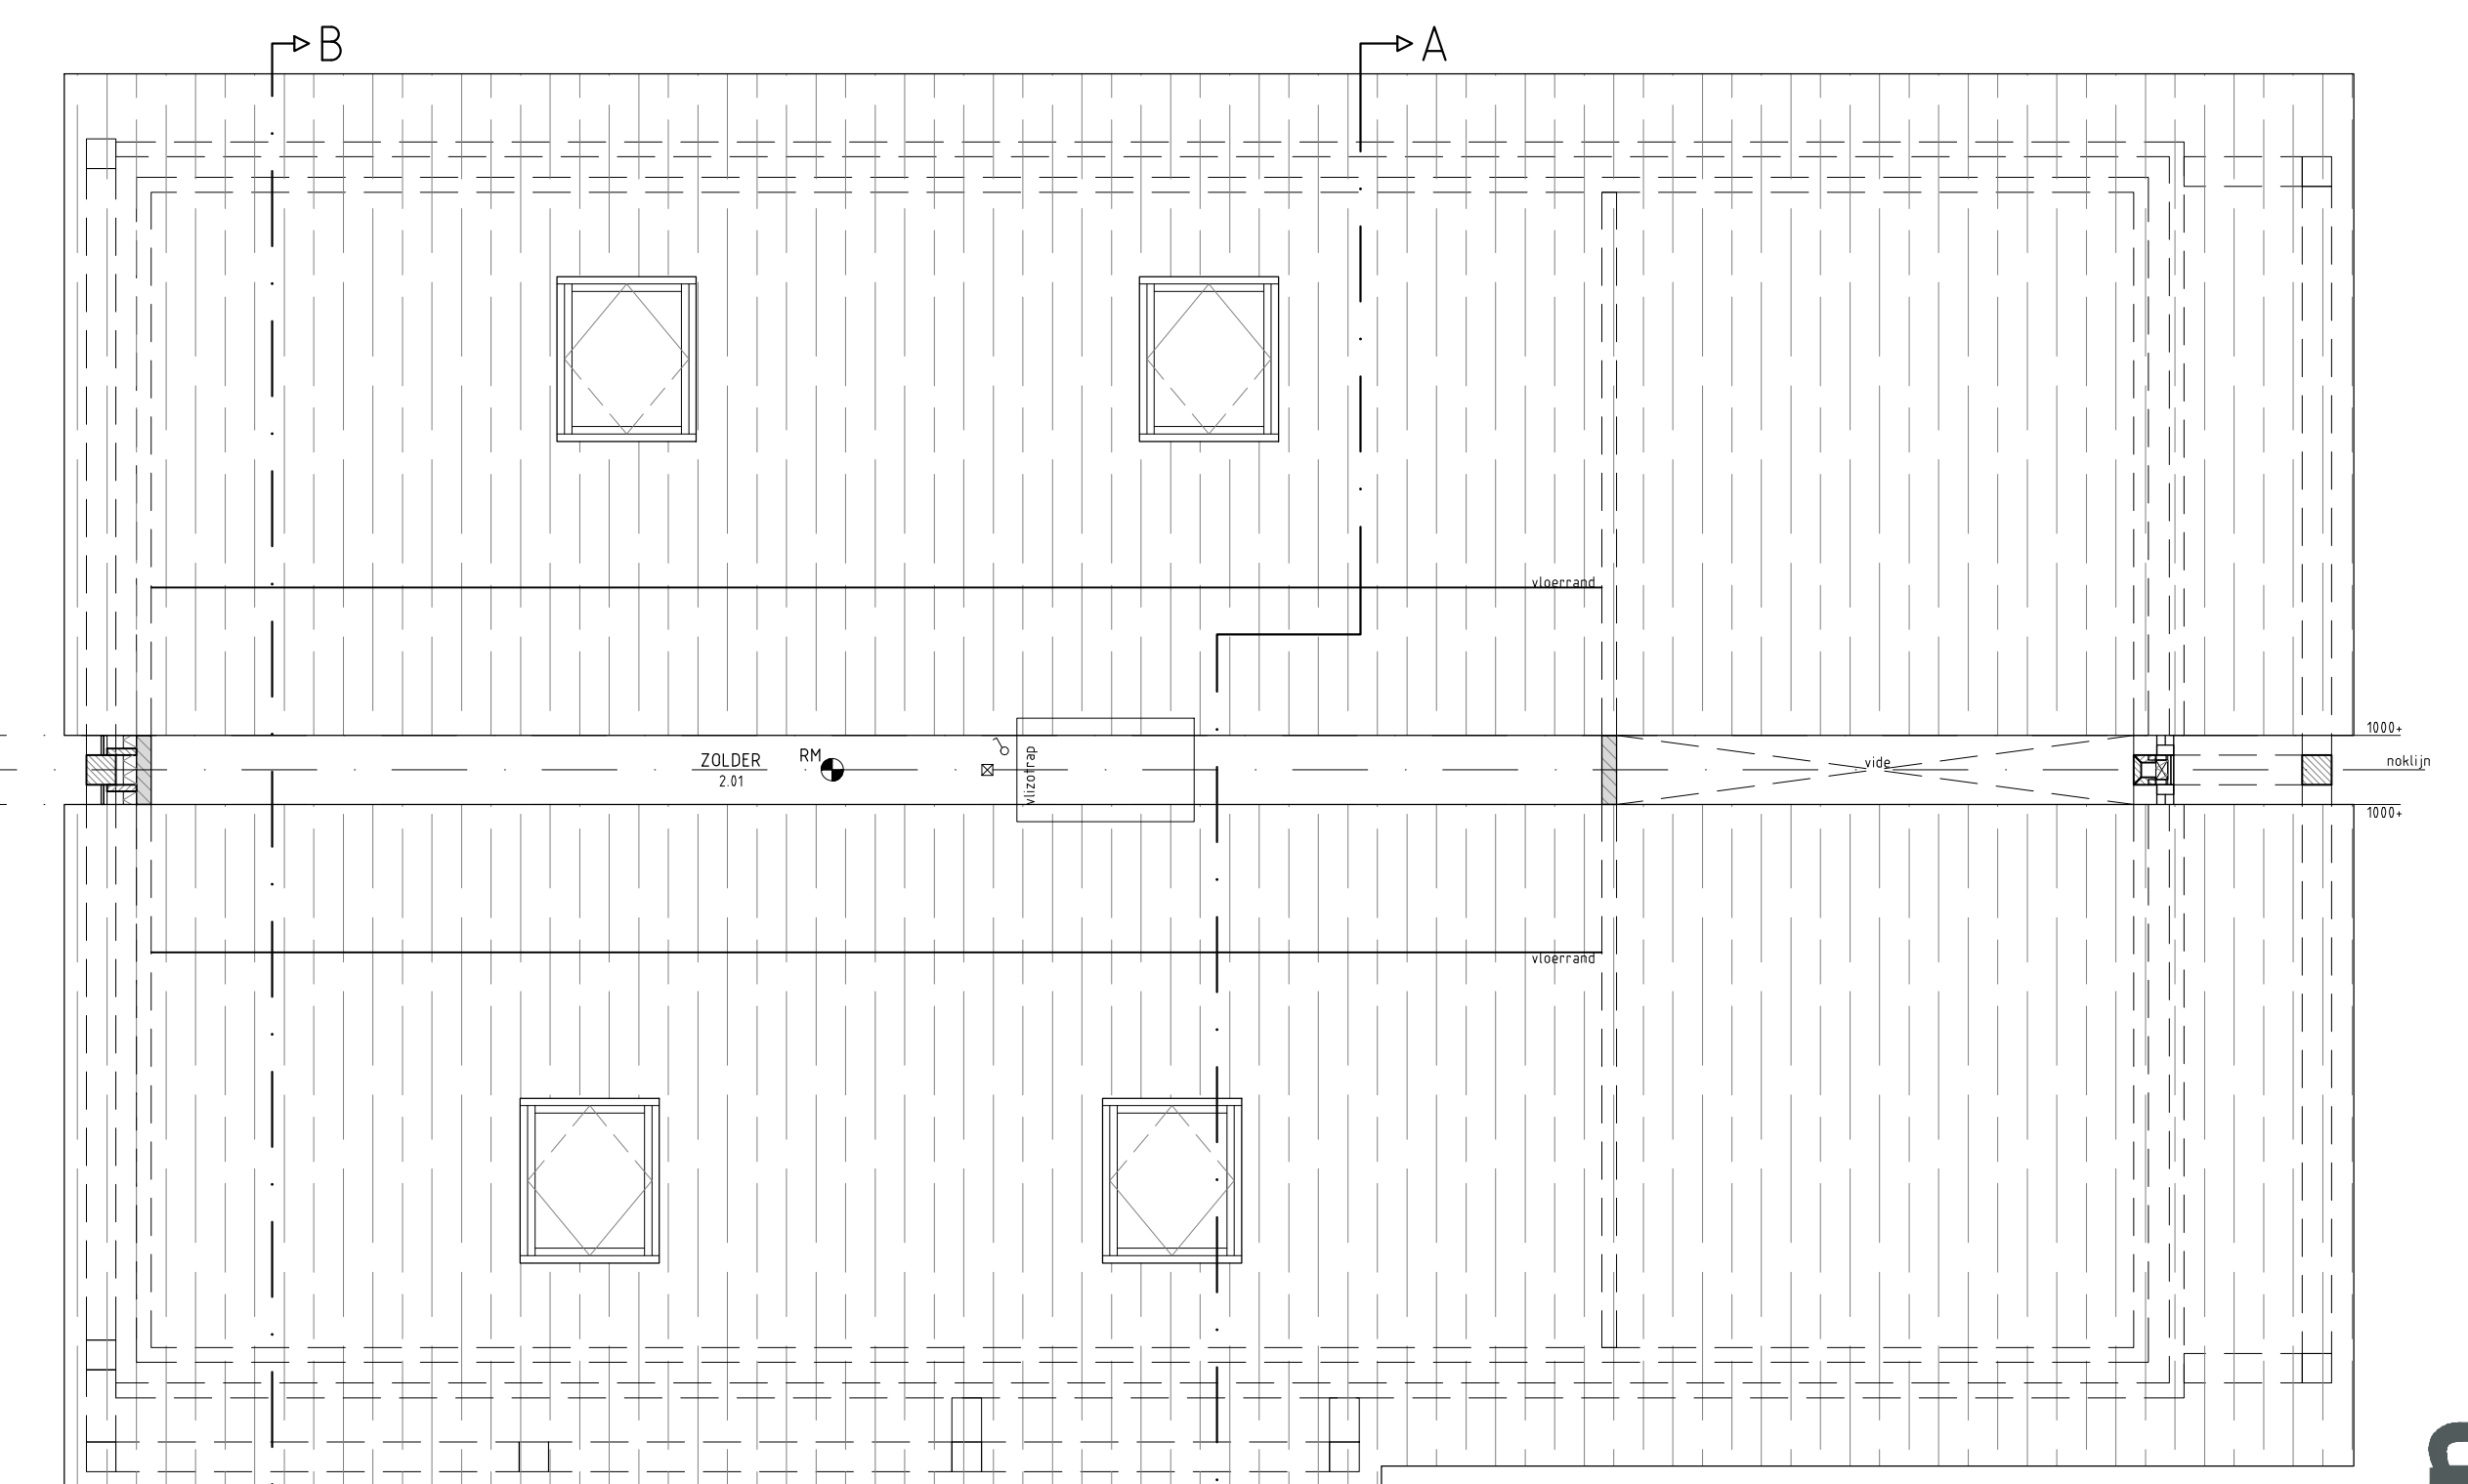

ZOLDER
schaal 1:50

- REKVODI
- Schuifdeur
 - Wisselschuifdeur
 - Deurschuifdeur
 - Plafondlichtpunt
 - Wandlichtpunt
 - Drankhop voordeur bel
 - Voerdeur bel
 - Thermostaat
 - Aansluitpunt mechanische ventilatie
 - Looze leiding t.o.v. data vanuit MK
 - Dubbele vandcontactdoos
 - Rookmelder
 - Sirenerdeur 930mm, fenstj anders aangegeven
 - Opstelplaats wasmachine
 - DT opstelplaats orger
- Maatvoering in de plattegronden zijn 'losse' maten. Leidingen en aansluitingen conform oppone installateur. Elektrika wordt conform opgave met dit teken uitgevoerd. Aansluitingen en plaats aangegeven met 'schakelaars' indicator. CV-installaties, afname afmeting, aantal en plaats radiatoren indicatief. Deze worden conform oppone installateur uitgevoerd.

Plan voor de verkaveling van SBA 2700
Veghels Buiten te Veghel

OPDRACHTGEVER: Janssen de Jong projectontwikkeling
Science Park Eindhoven 5049
5692EB Son en Breugel
TELEFOON: 0499 49 13 13
E-MAIL: p.vandenelzen@jajo.com
GSM nummer: 06-82760021

DAT: 16-04-2021
GEW:

GET: JH

SCHAAL: 150 - 1100
FORM: A1

VERKOOP

TYPE Esp

WERK no:
3377-1
BLAD no:
VK-Esp 12

van Hooft
architecten

Kapelstraat 19 5466 PA Eerde Tel. 0413-365371 algemeen@vh-a.nl www.vh-a.nl