



VOORGEVEL


ACHTERGEVEL

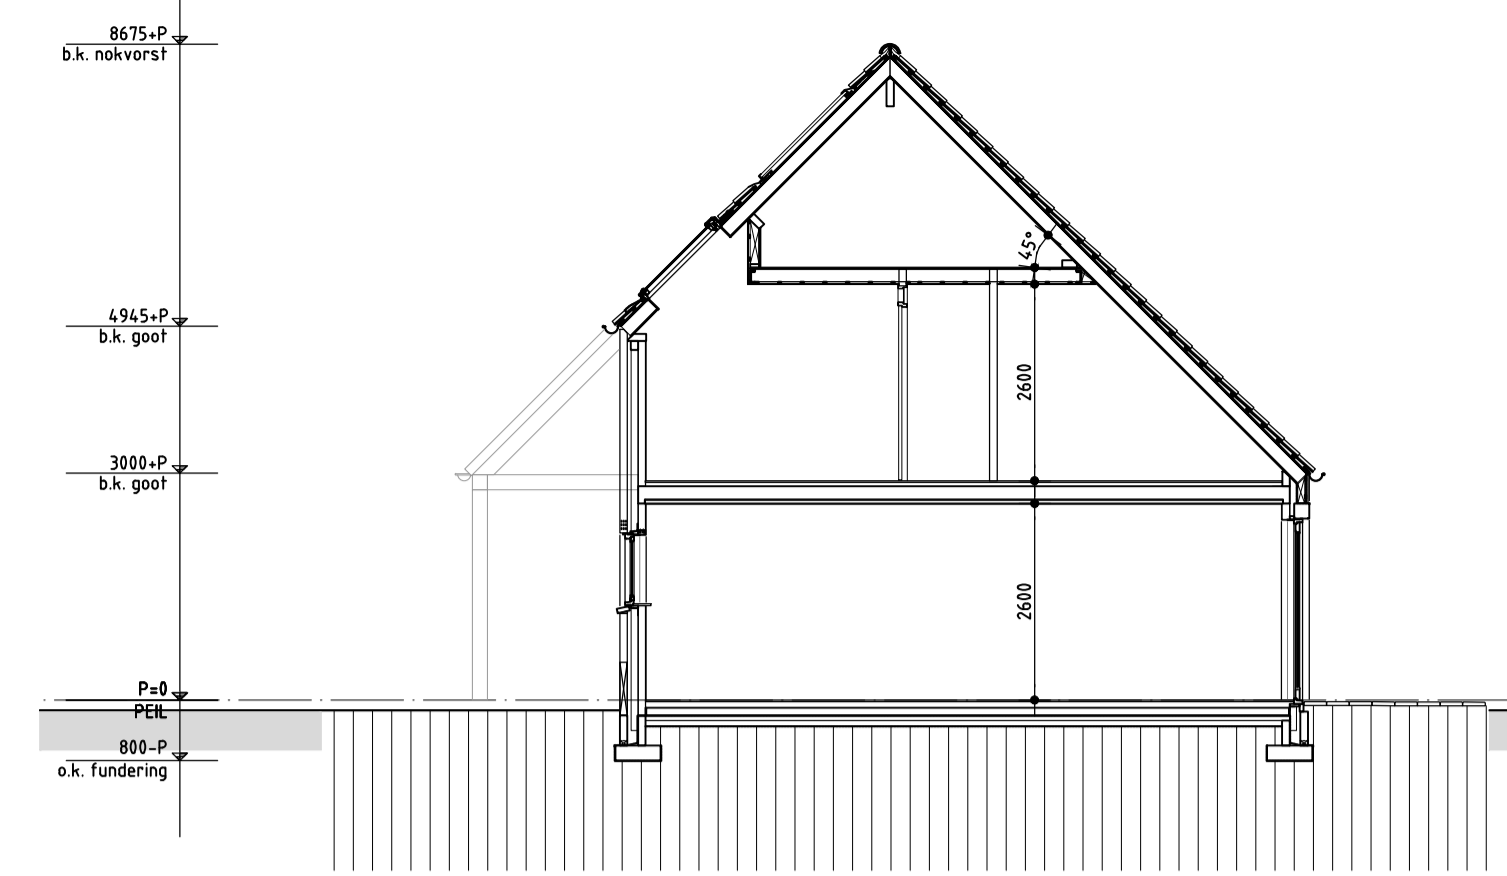


DOORSNEDE AA

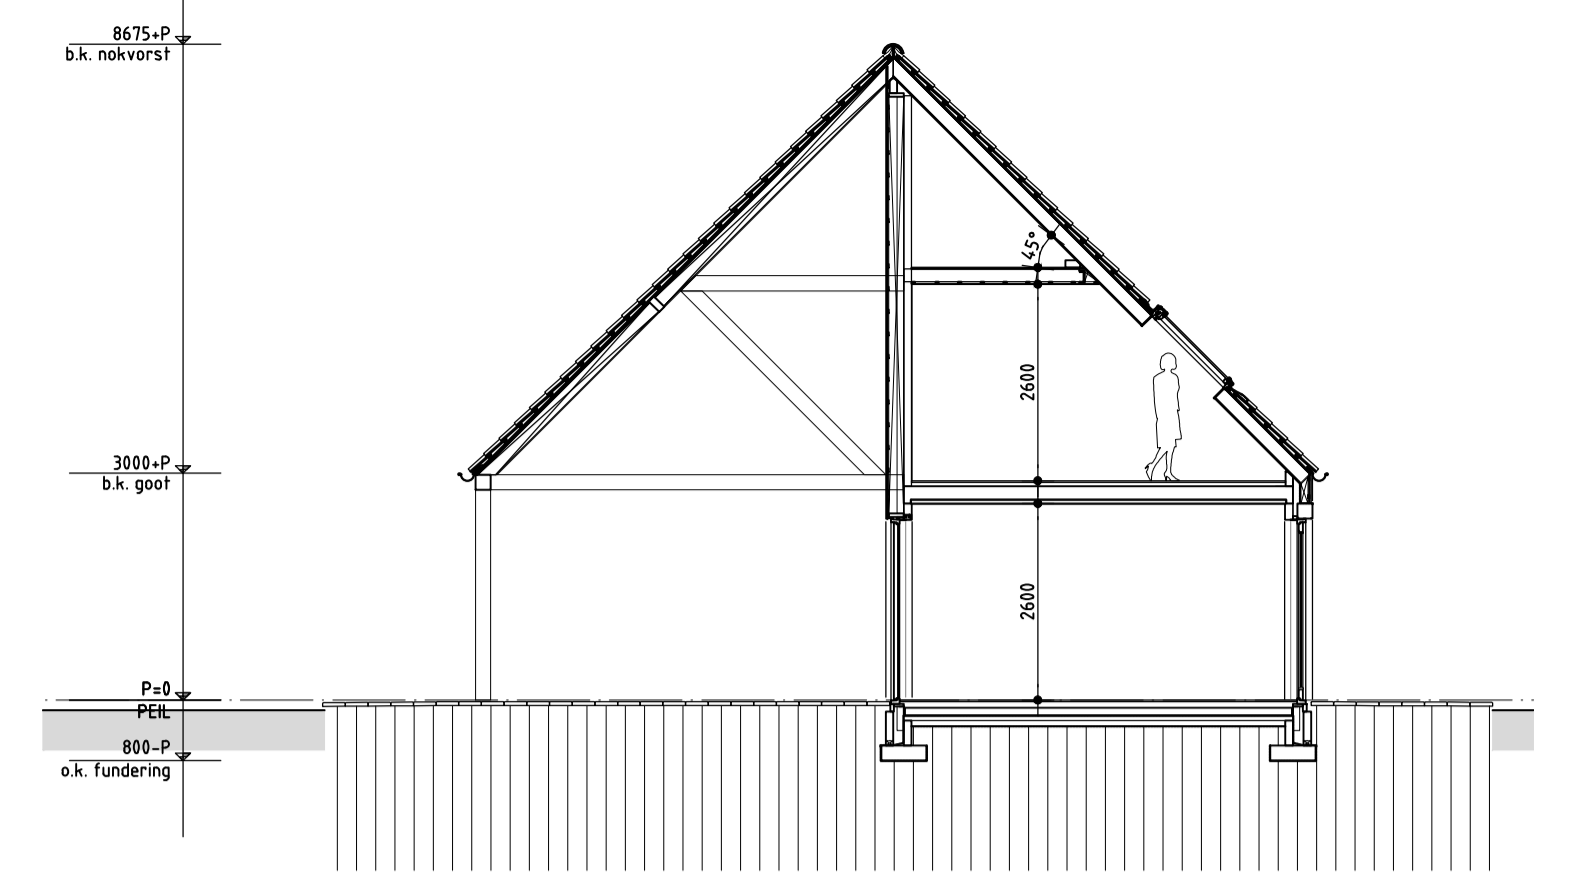


DOORSNEDE BB

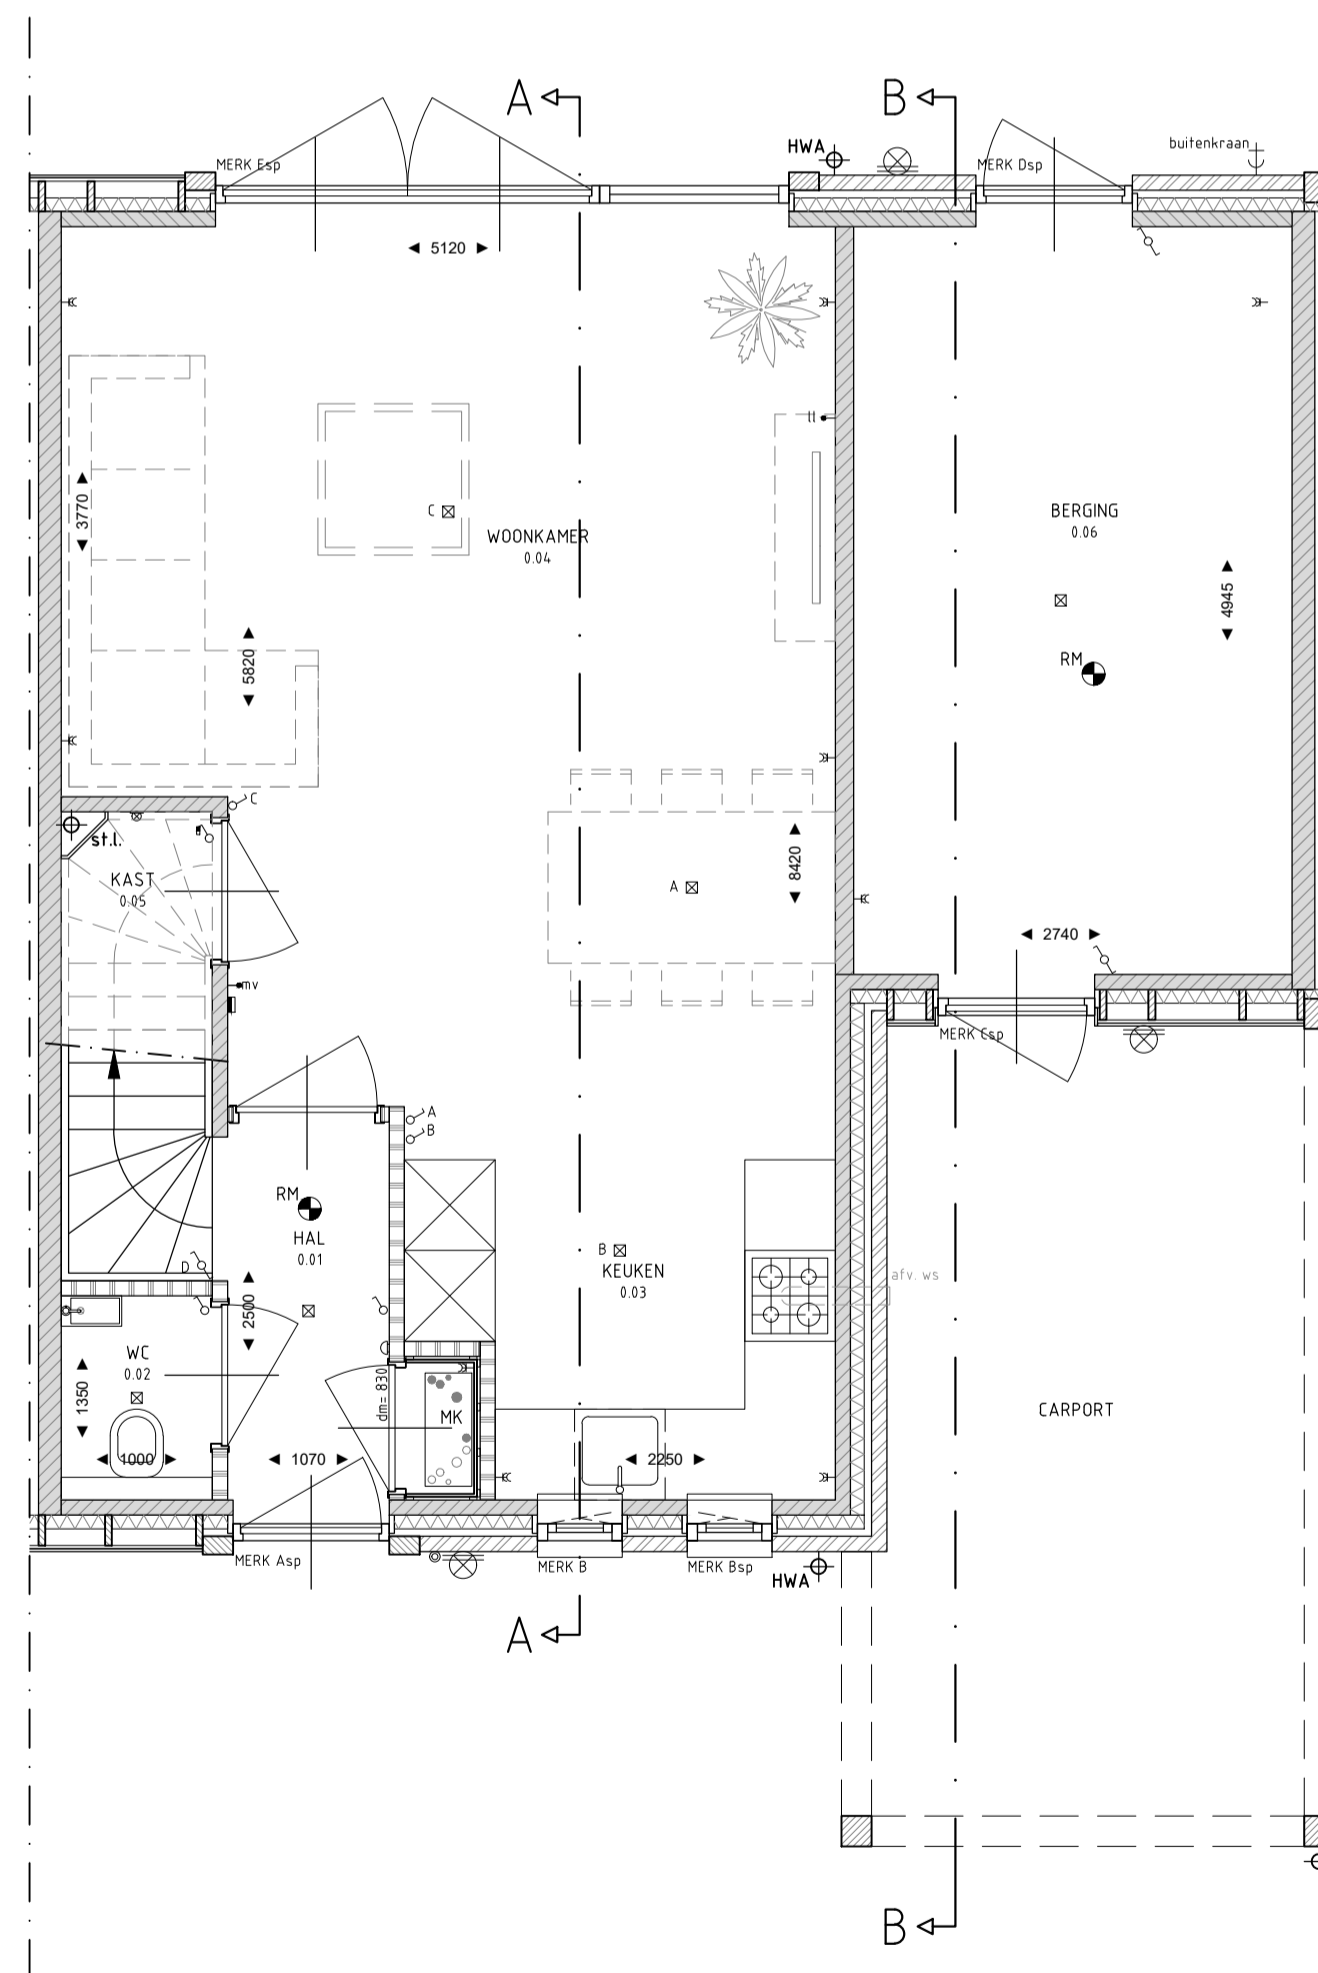

BEGANE GROND  
schaal 1:50

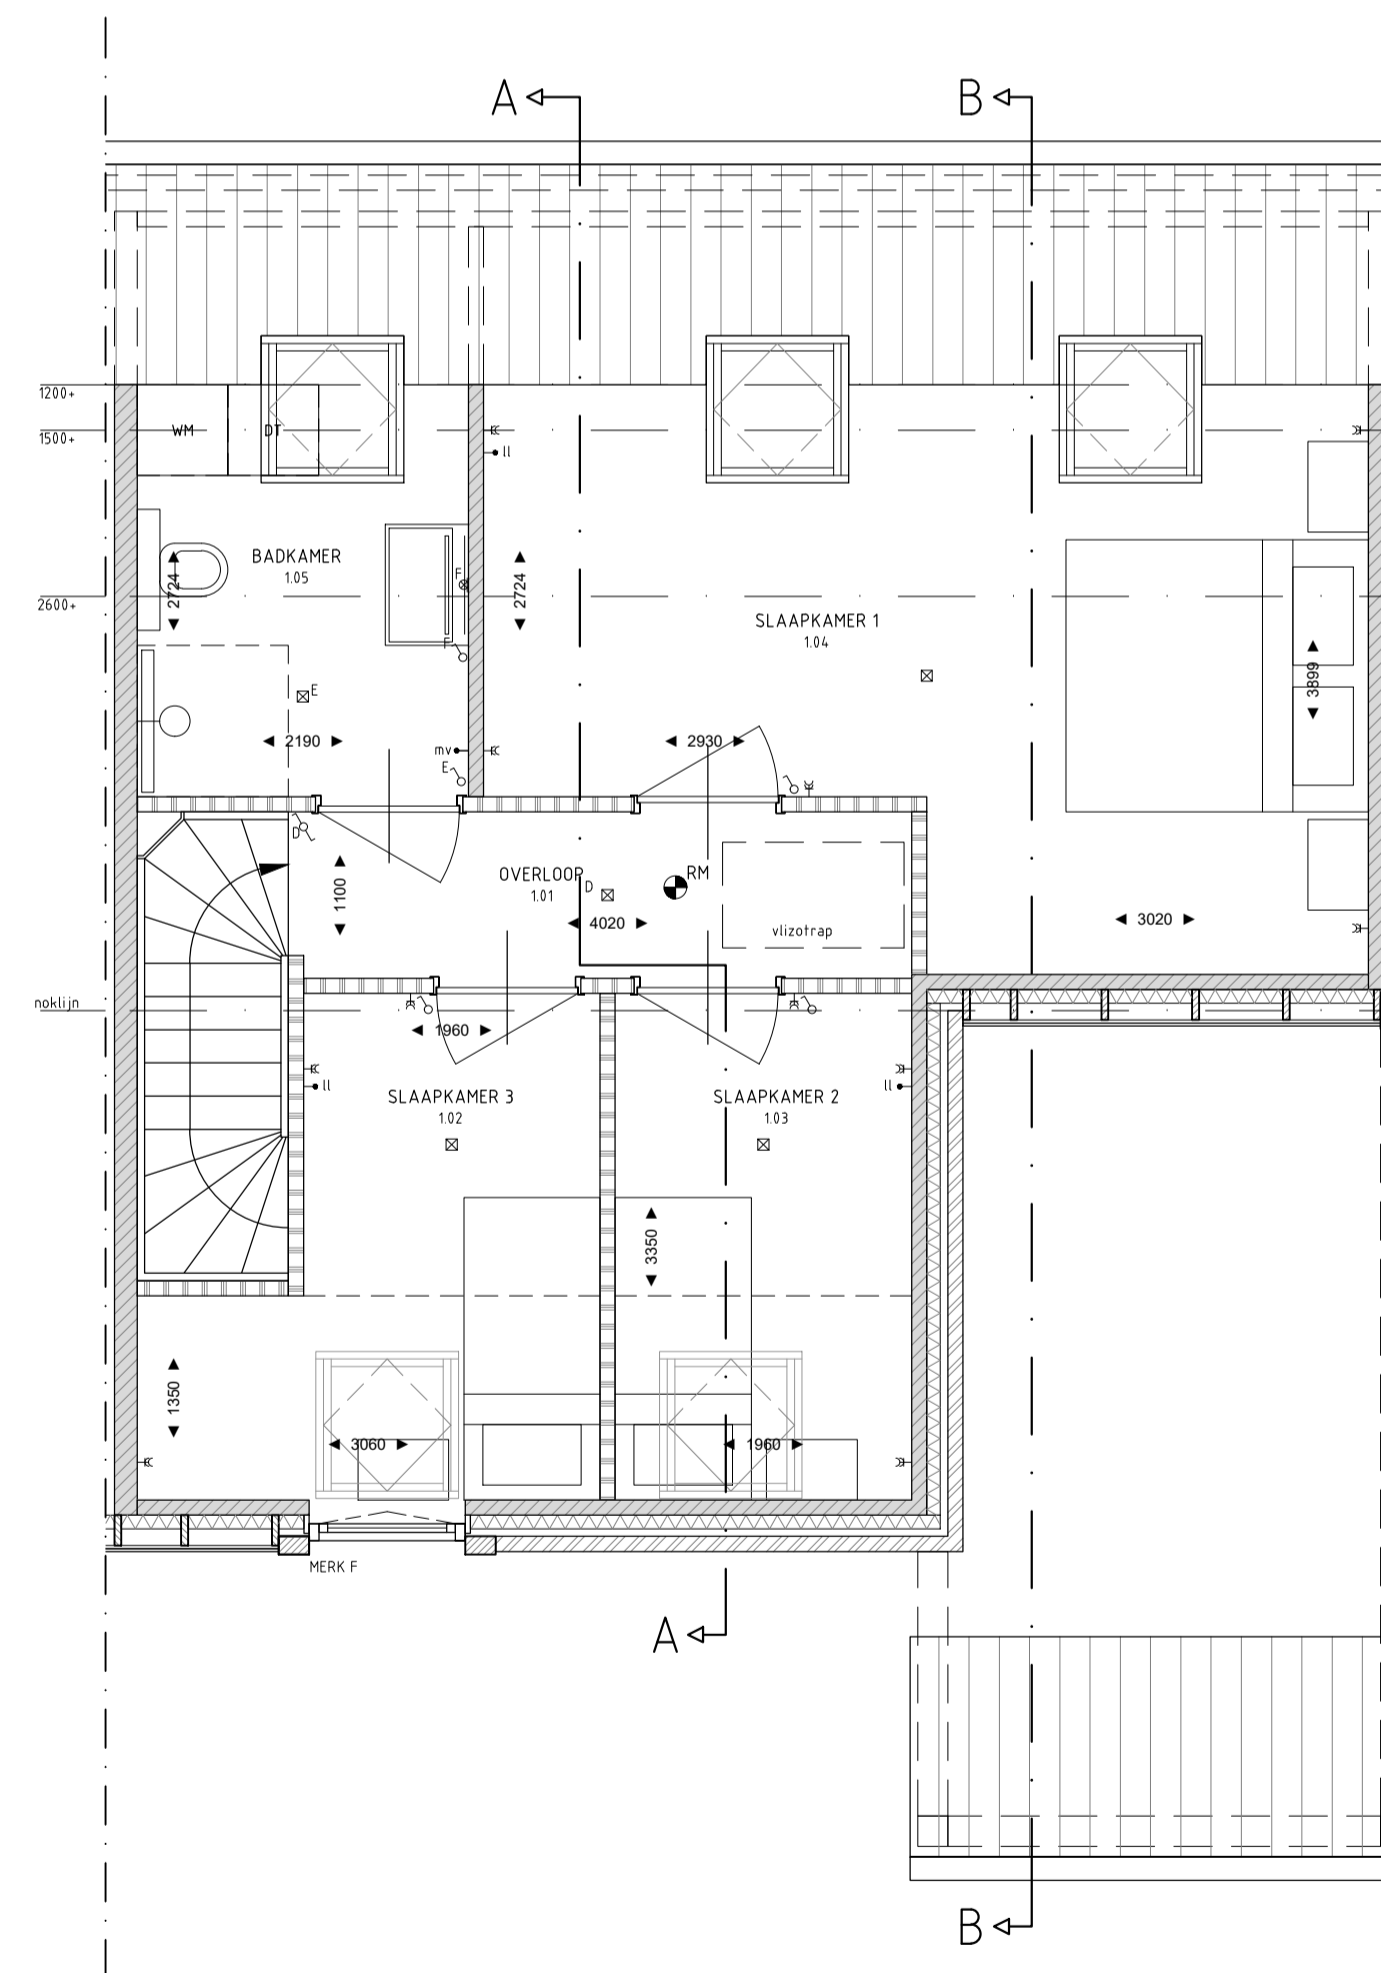

EERSTE VERDIEPING  
schaal 1:50

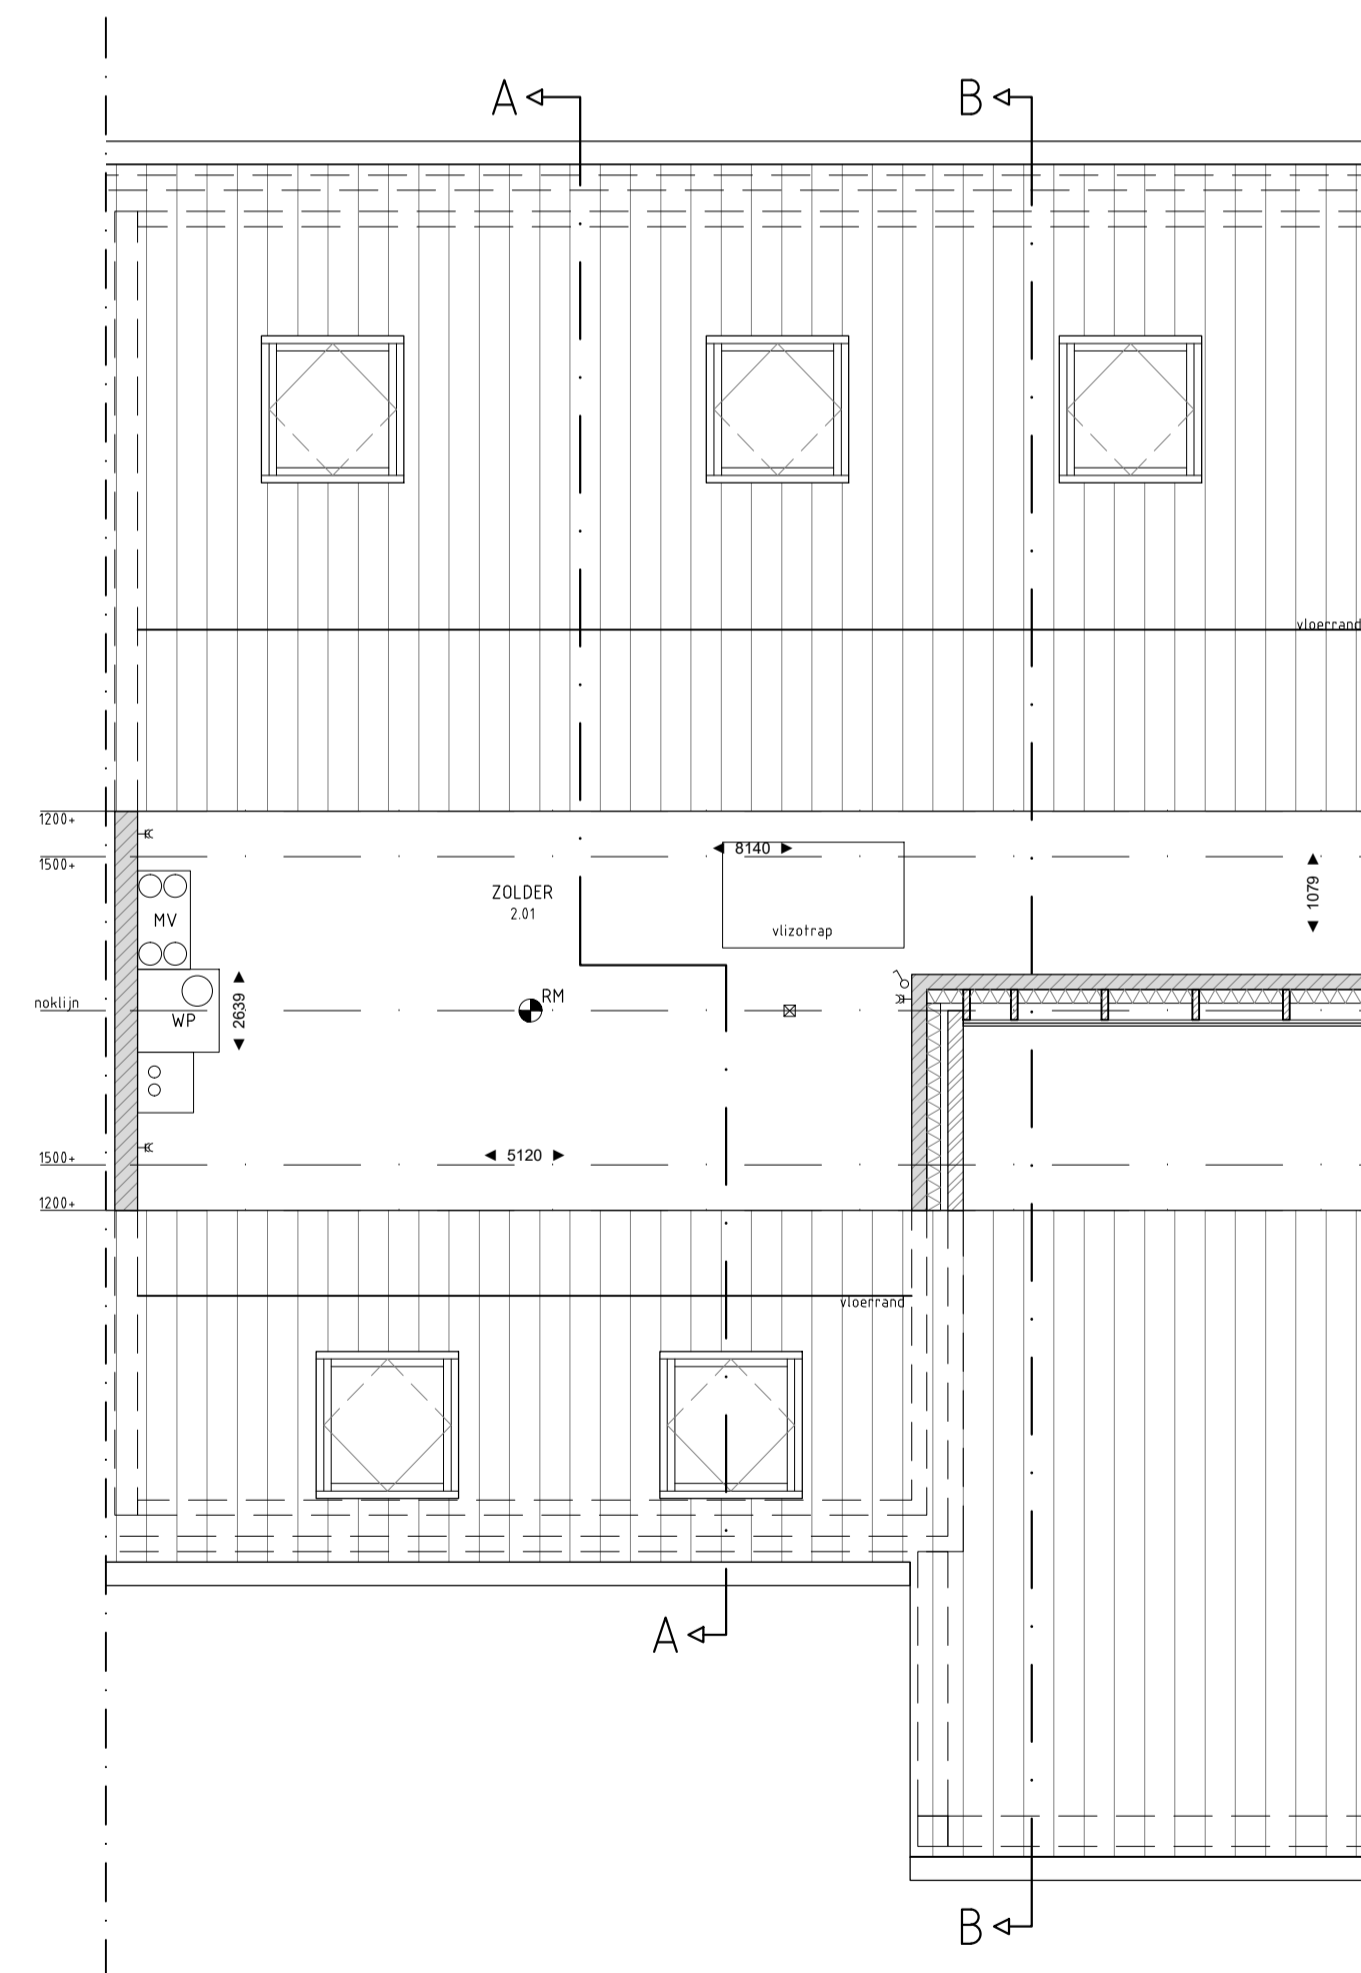

ZOLDER  
schaal 1:50

- RENVOCI
- Schakelaar
  - Wisselschakelaar
  - Deurschakelaar
  - Plafondlichtpunt
  - Wandlichtpunt
  - Drukknop voordeur bel
  - Voordeur bel
  - Thermostaat
  - iv Aansluitpunt mechanische ventilatie
  - ii Loze leiding t.b.v. data vanuit MK
  - ◄ Dubbele wandcontactdoos
  - RM Rooswelder
  - WH Opstelplaats wasmachine
  - DT Opstelplaats droger
- Maakvoering in de plattengronden zijn 'orice' maten.  
Ledingen en handaansluiting conforme opgave installateur.  
Elektra wordt conforme opgave installateur uitgevoerd.  
Aanfsluiting en plaats aansluitpunten / schakelaars indicatief.  
CV-voorzieningen, afmeting afmeting.  
aantal en plaats radiatoren indicatief.  
Opge worden conforme opgave installateur uitgevoerd.

Plan voor de verkaveling van SBA 2700  
Veghels Buifen te Veghel

WERK no.  
3377-1  
BLAD no.  
VK-D 8-16

OPDRACHTGEVER: Janssen de Jong projectontwikkeling  
Science Park Eindhoven 5049  
5692EB Son en Breugel  
TELEFOON: 0499 49 13 13  
E-MAIL: p.vandenelzen@jajo.com  
GSM nummer: 06-82760021

DAT 16-04-2021 GET JH SCHAAL 150  
GEW. FORM. A1

VERKOOP

TYPE D