




VOORGEVEL

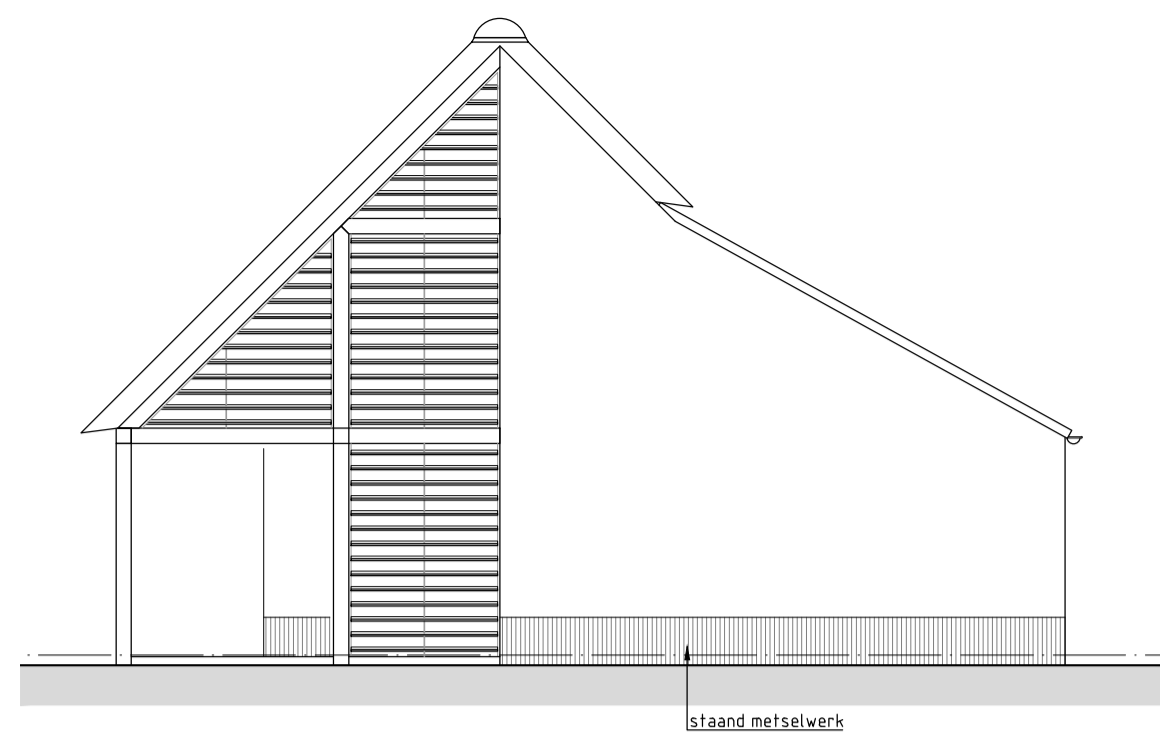


RECHTER ZIJGEVEL

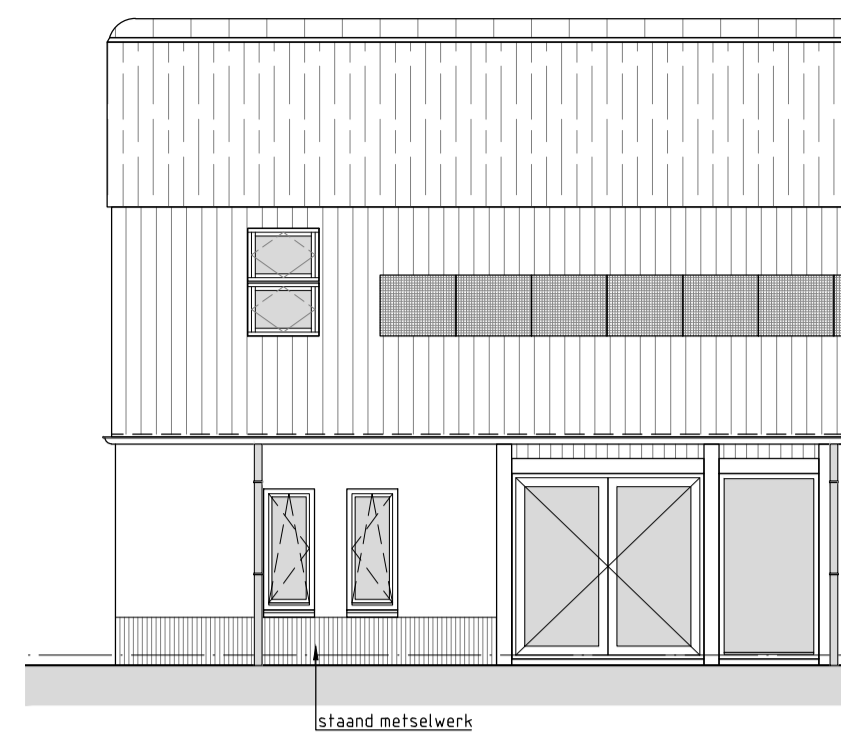


ACHTERGEVEL

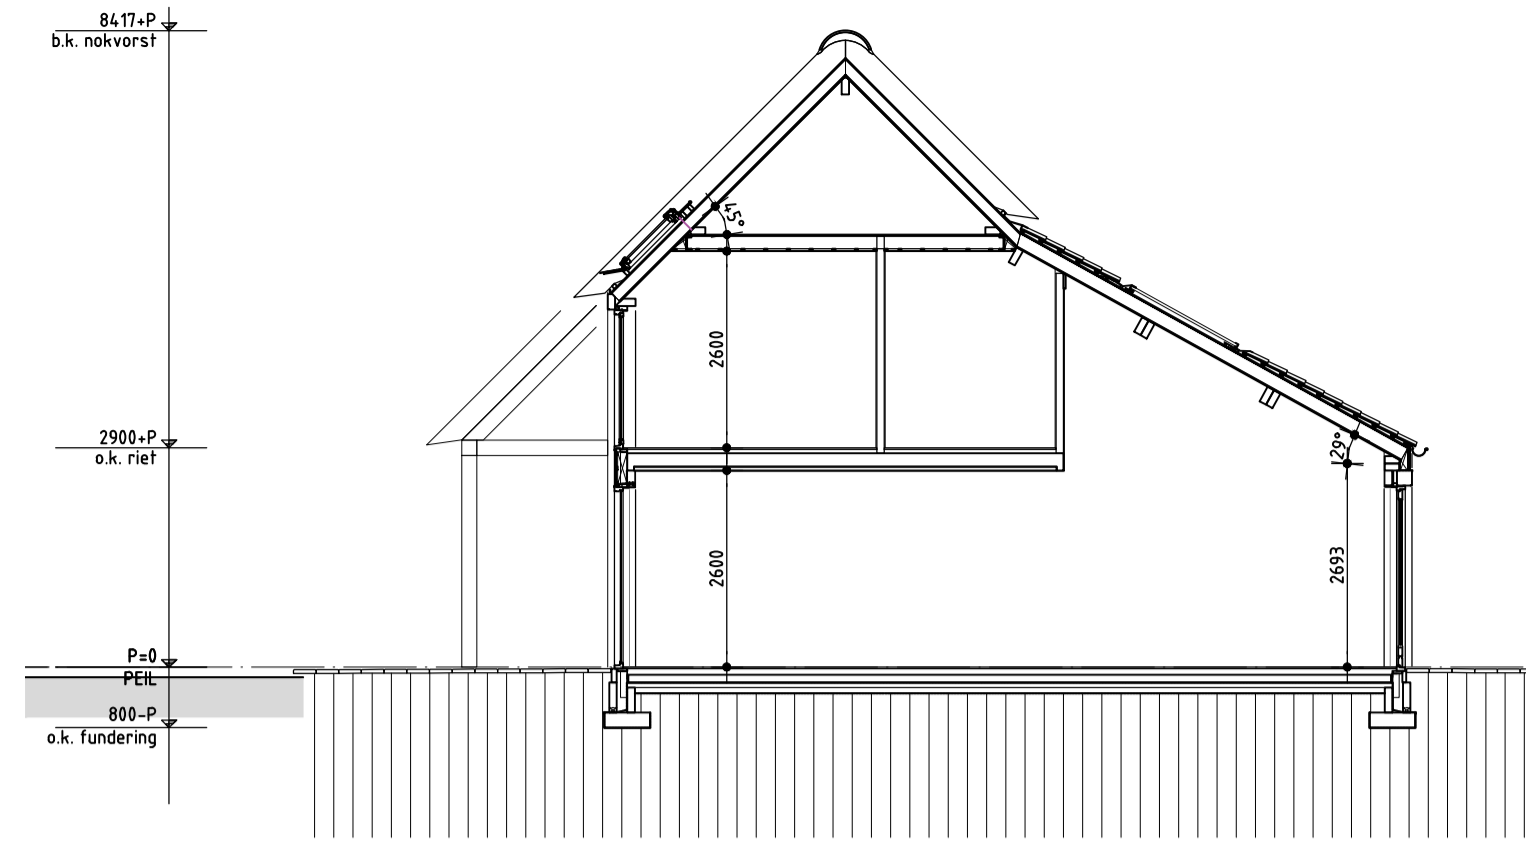


DOORSNEDE AA

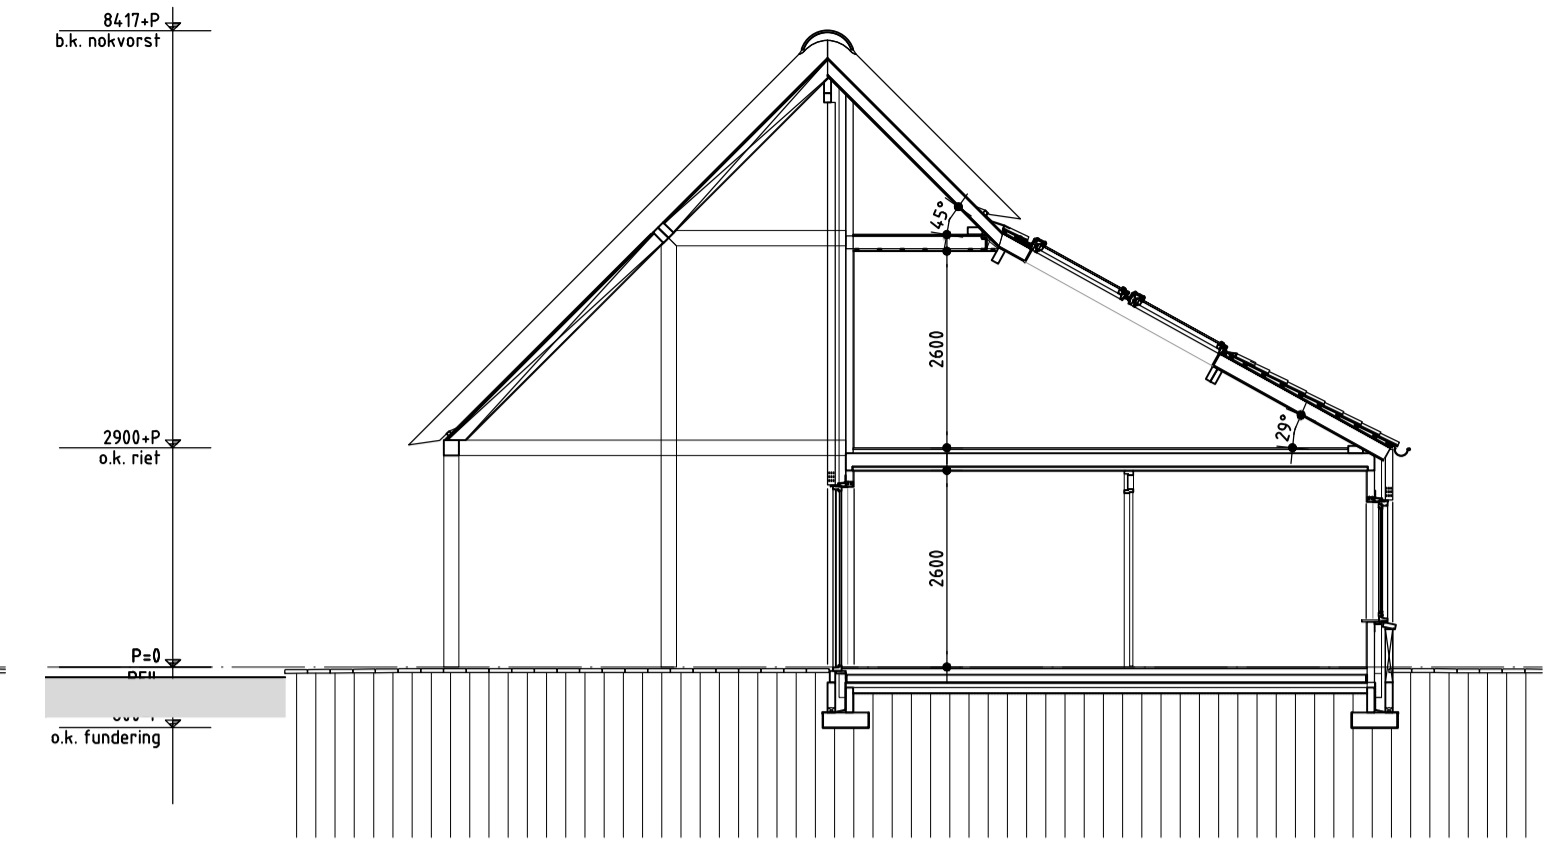


DOORSNEDE BB

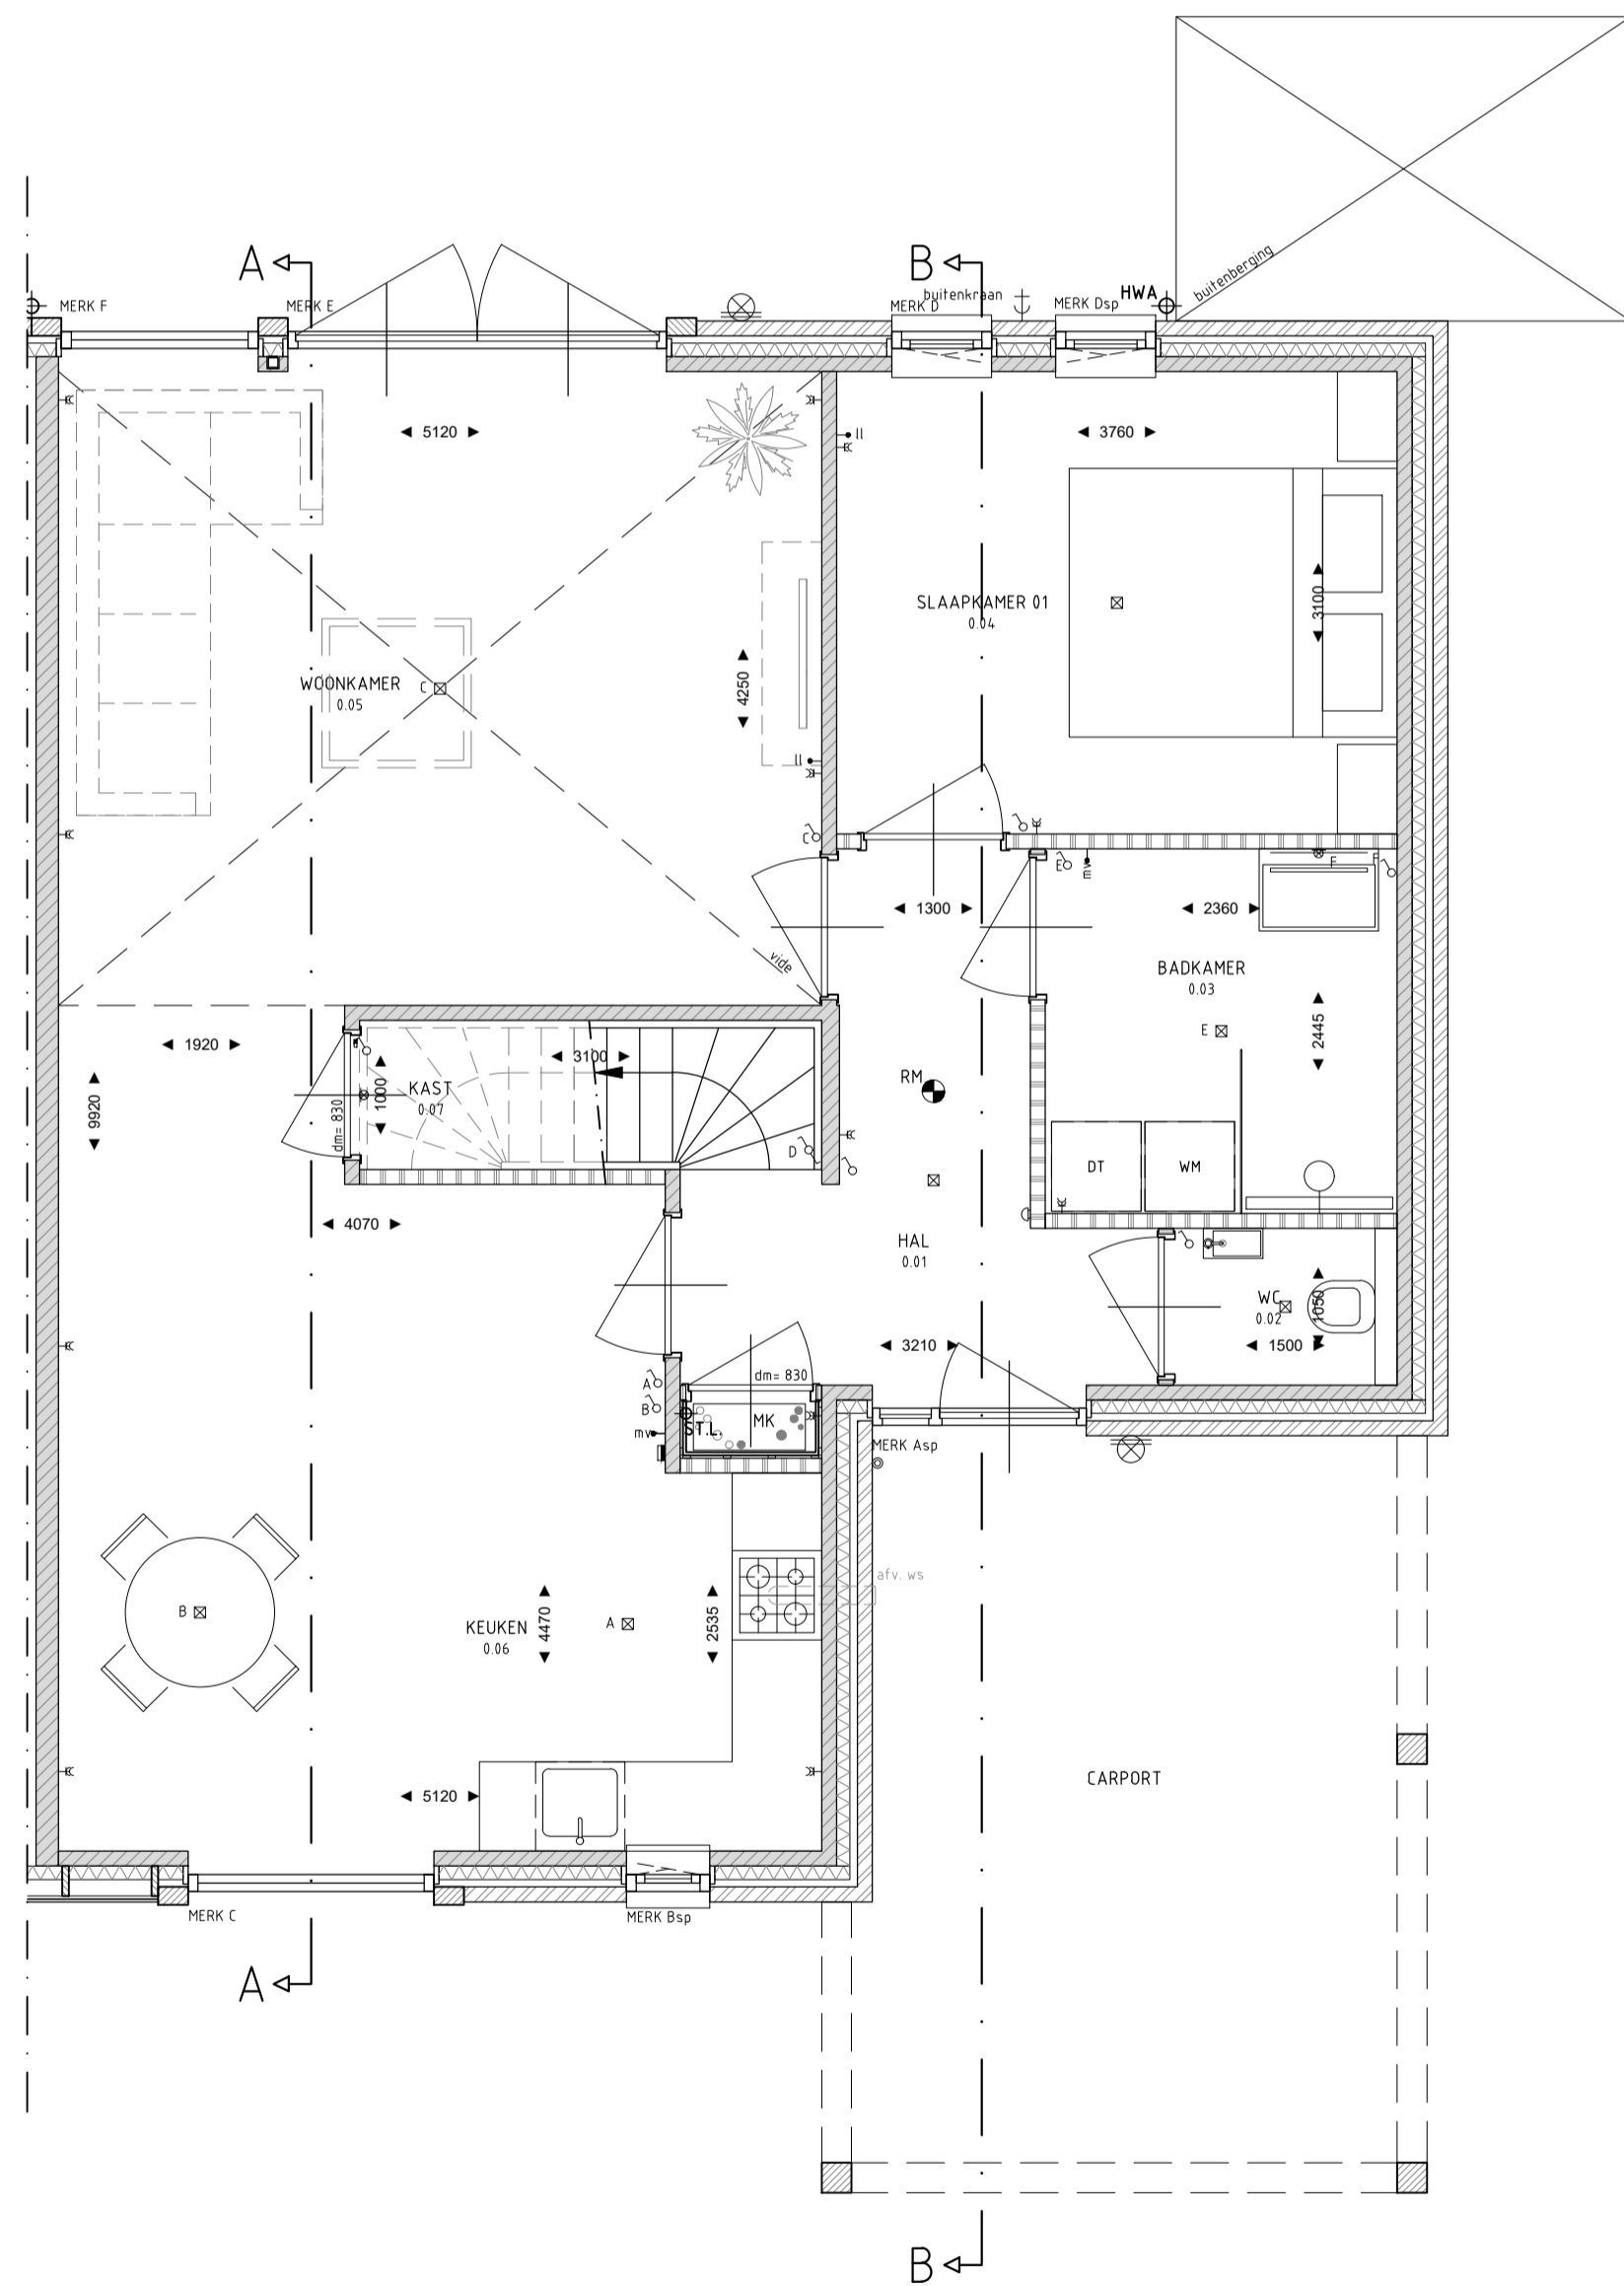

BEGANE GROND
schaal 1:50

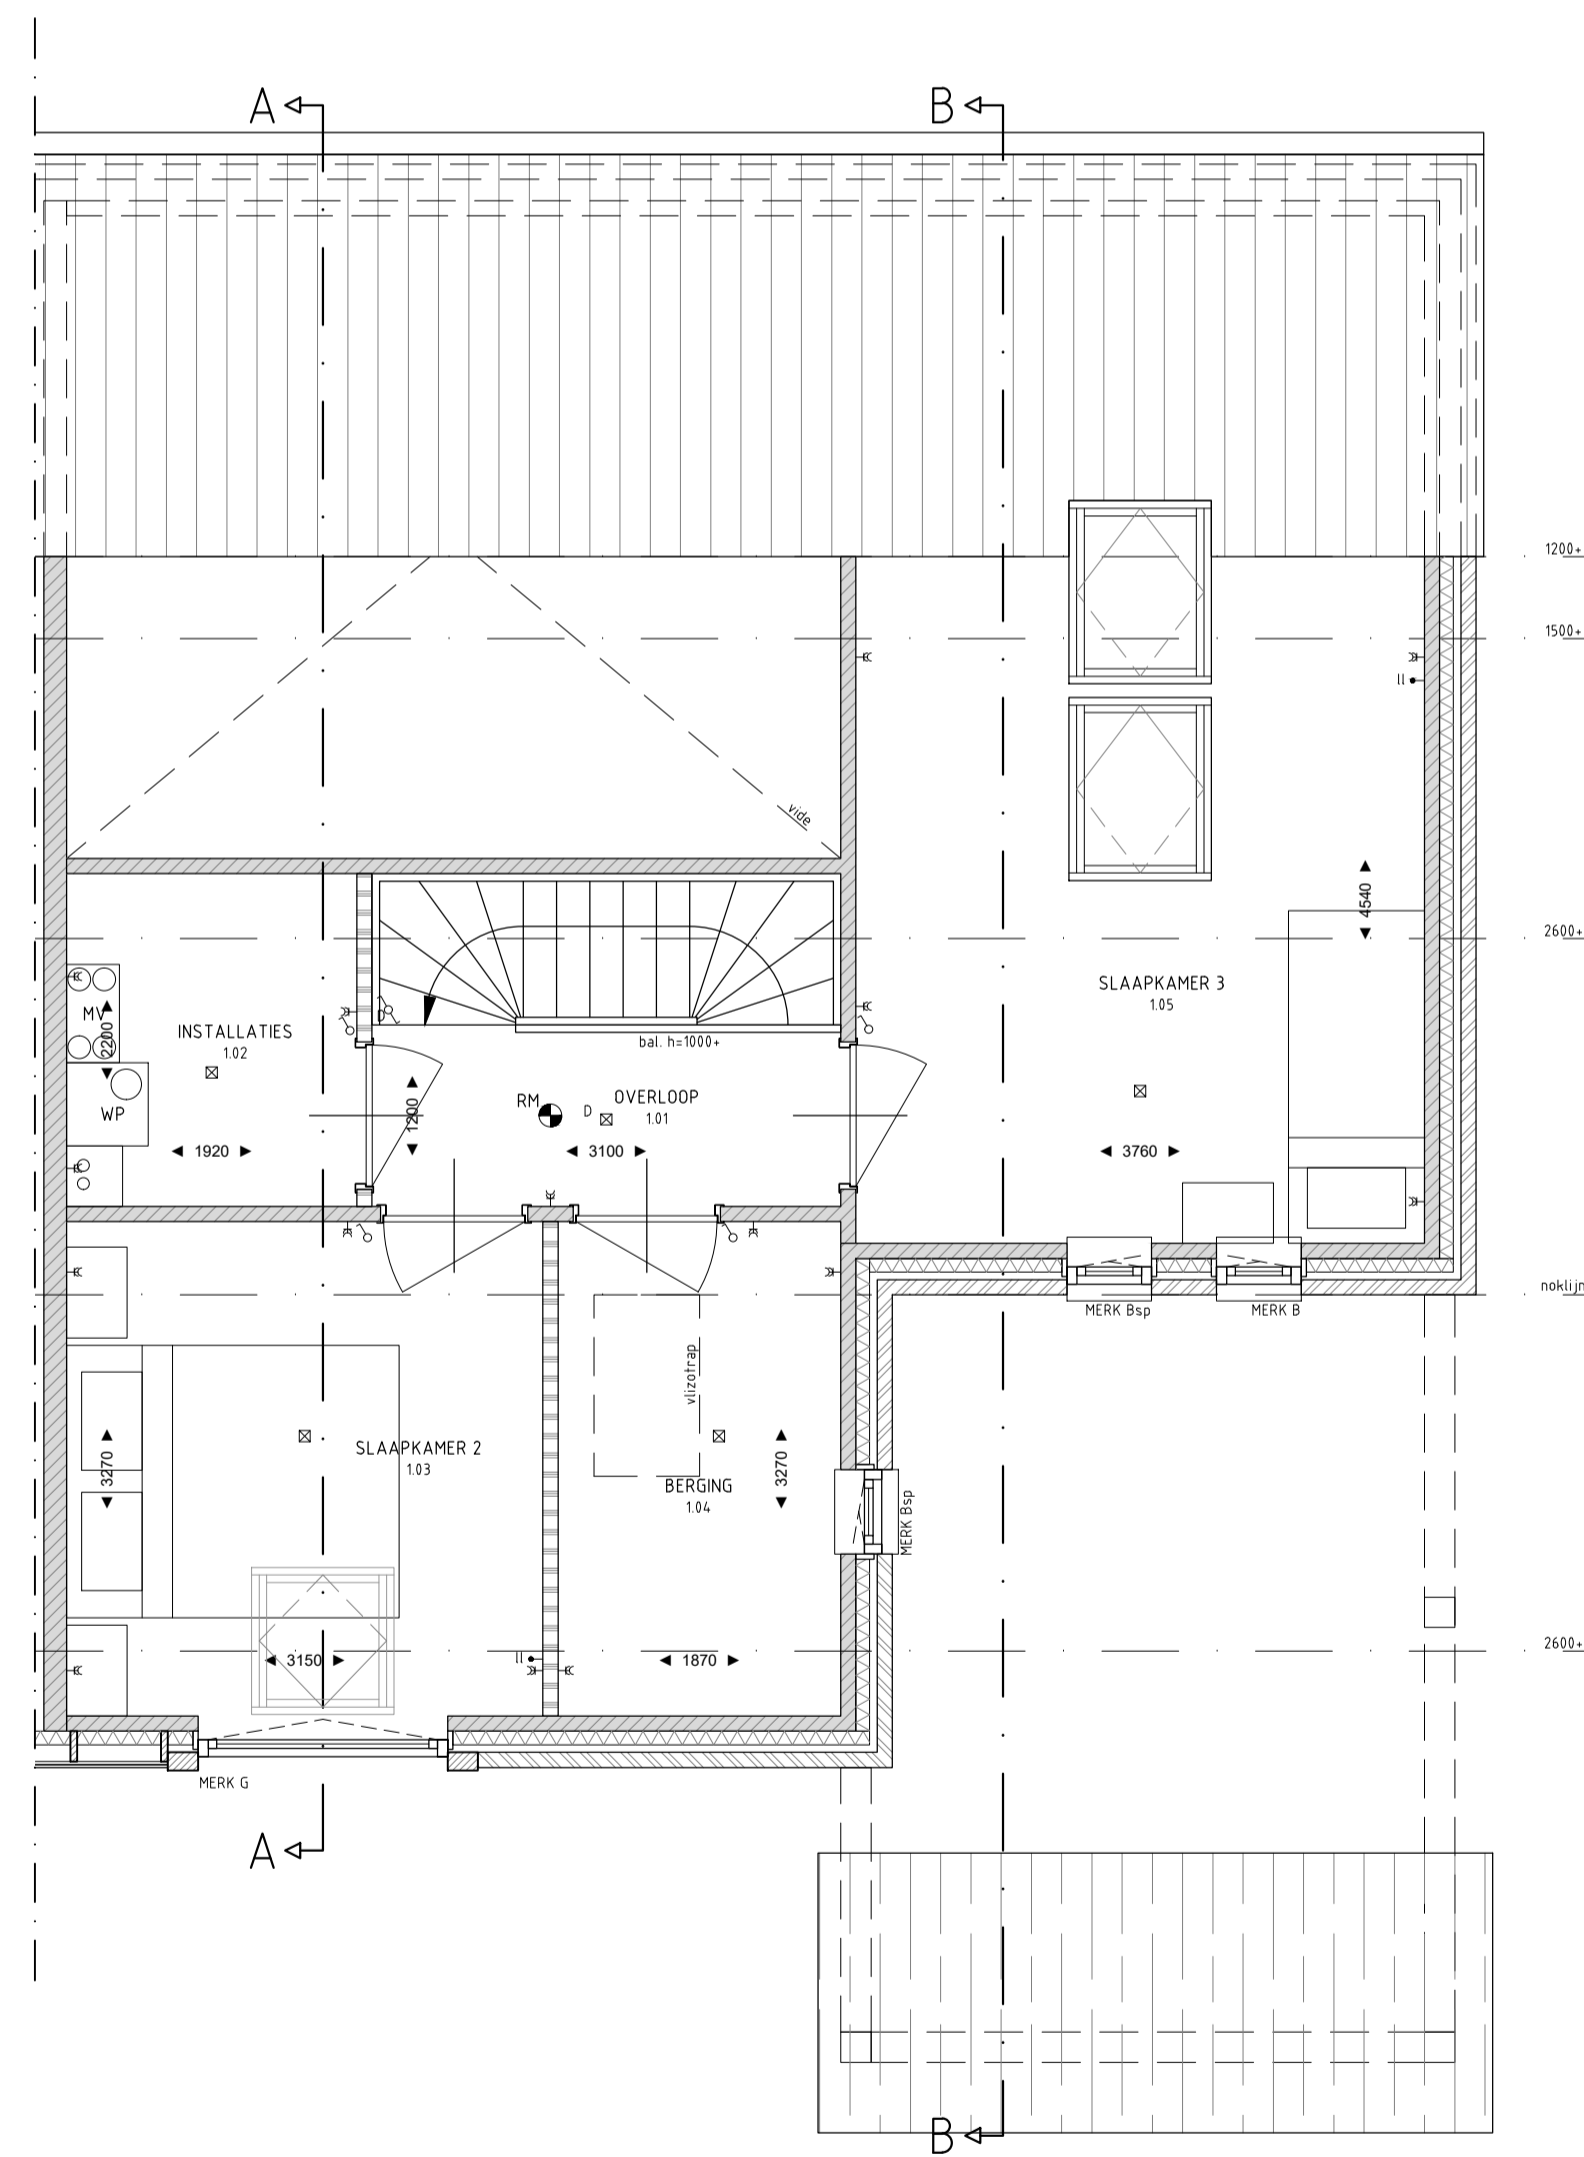

EERSTE VERDIEPING
schaal 1:50

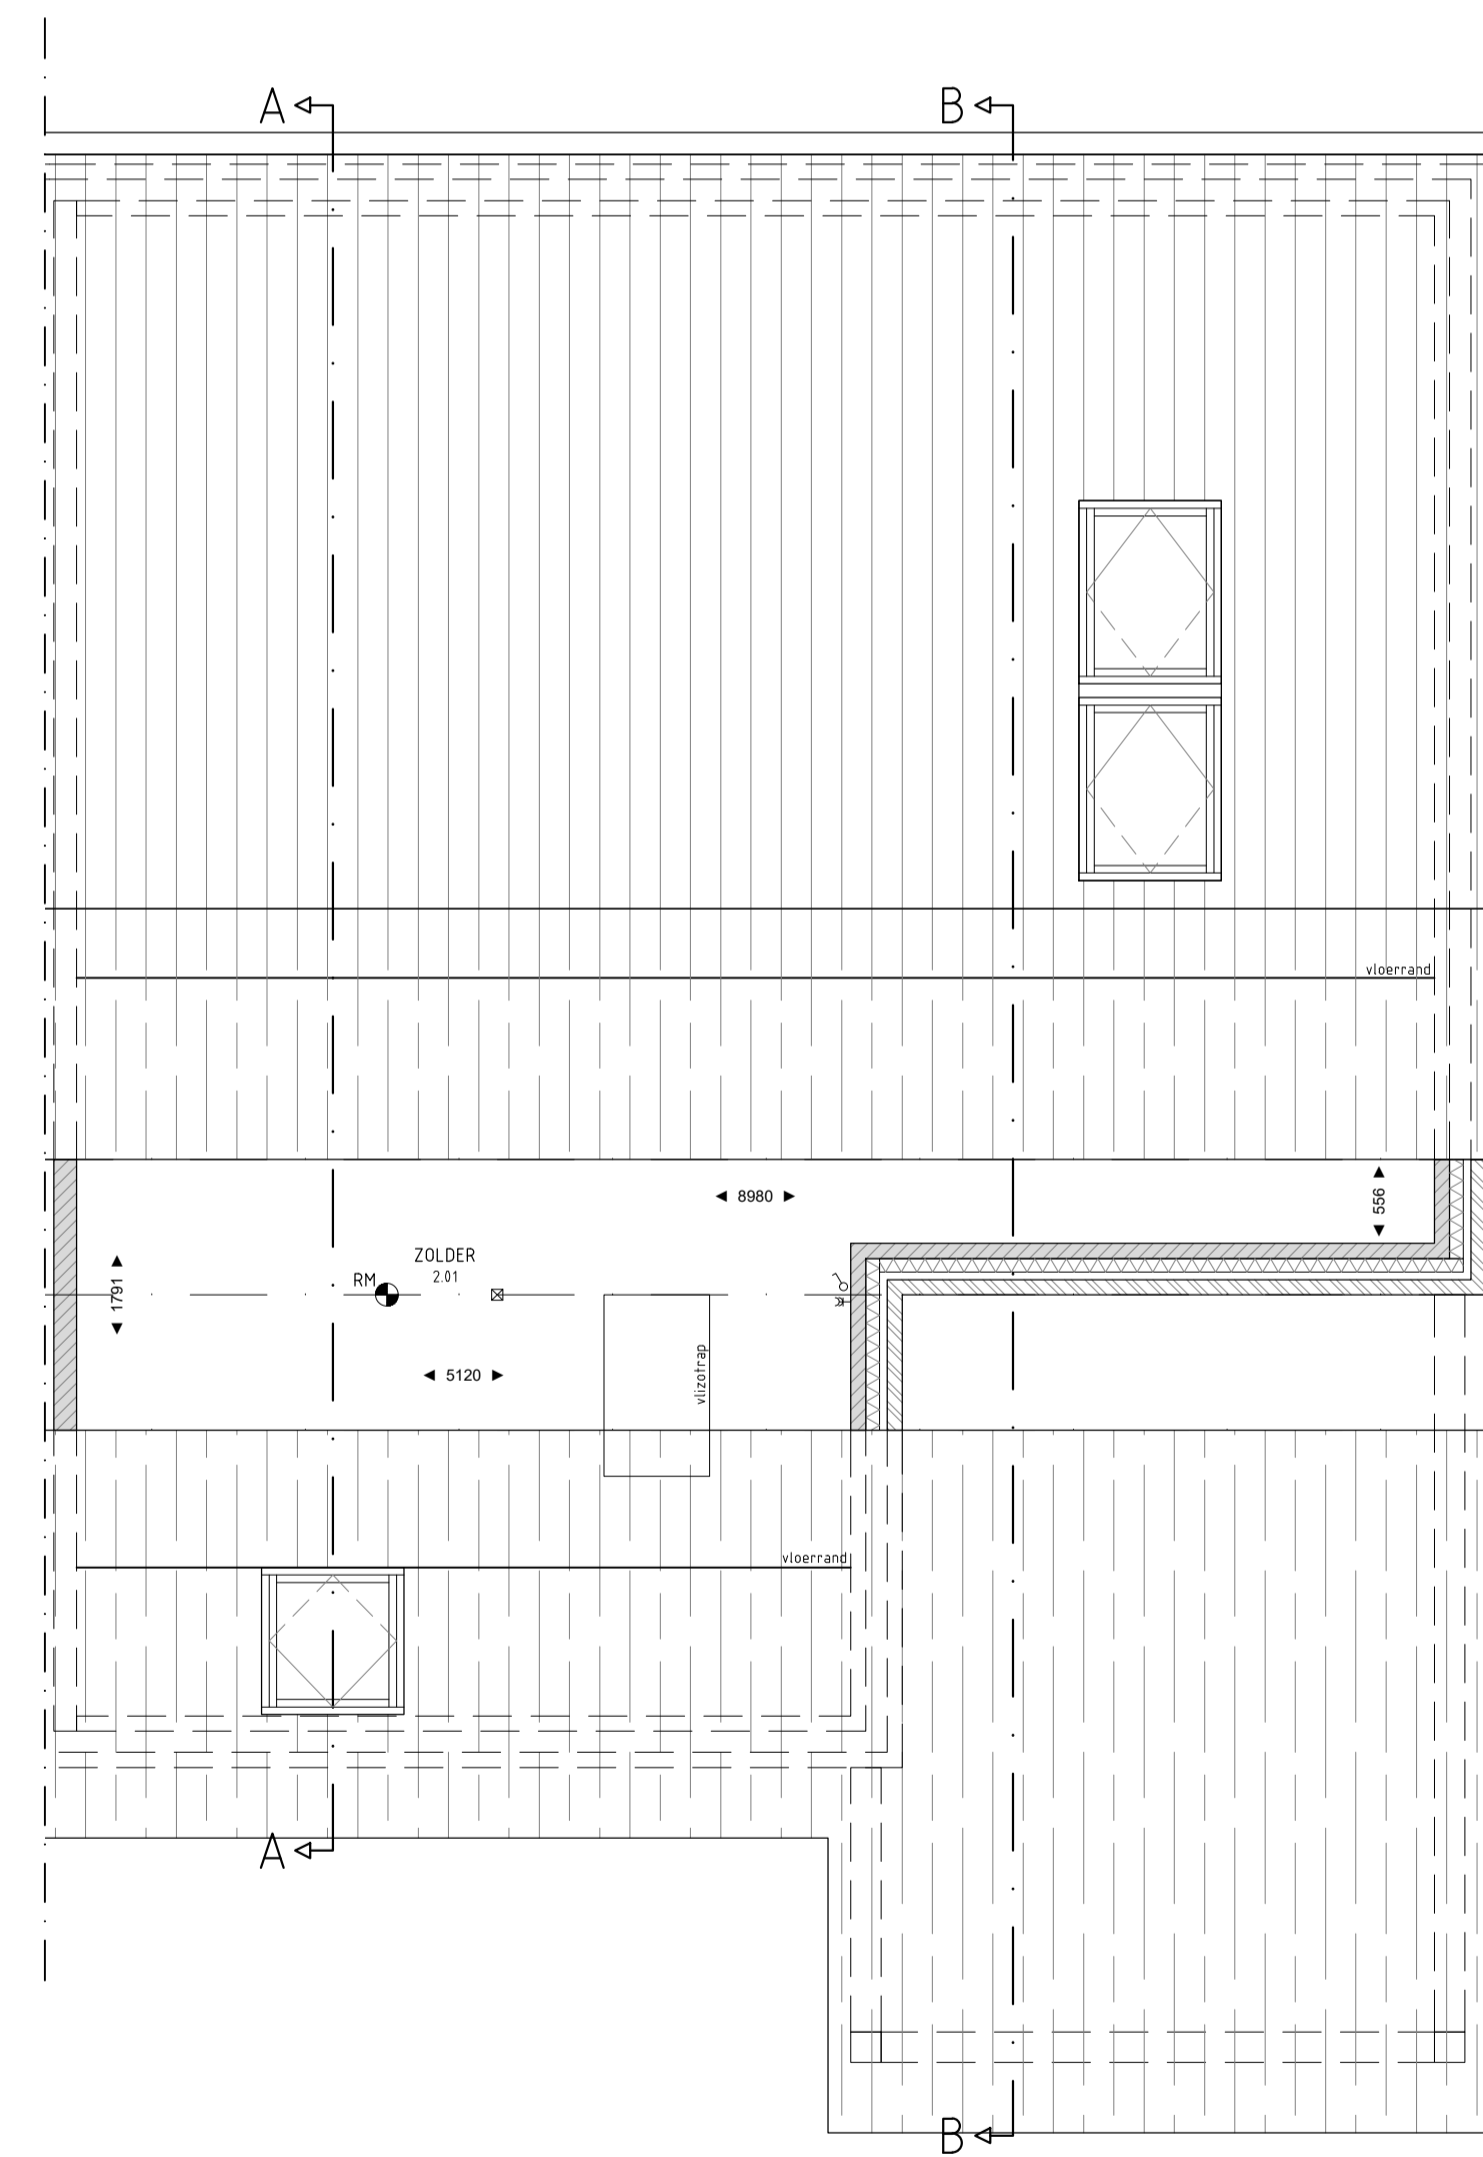

ZOLDER
schaal 1:50

Plan voor de verkaveling van SBA 2700
Veghels Buiten te Veghel

WERK no. 3377-1
BLAD no. VK-A 2

OPDRACHTGEVER: Janssen de Jong projectontwikkeling
Science Park Eindhoven 5049
5692EB Son en Breugel
04 99 49 13 13
E-MAIL: p.vandenelzen@jajo.com
GSM nummer: 06-82760021

DAT: 16-04-2021 GET: JH SCHAAL: 150
GEW.: FORM: A1

VERKOOP

TYPE A